


Martinmäentie

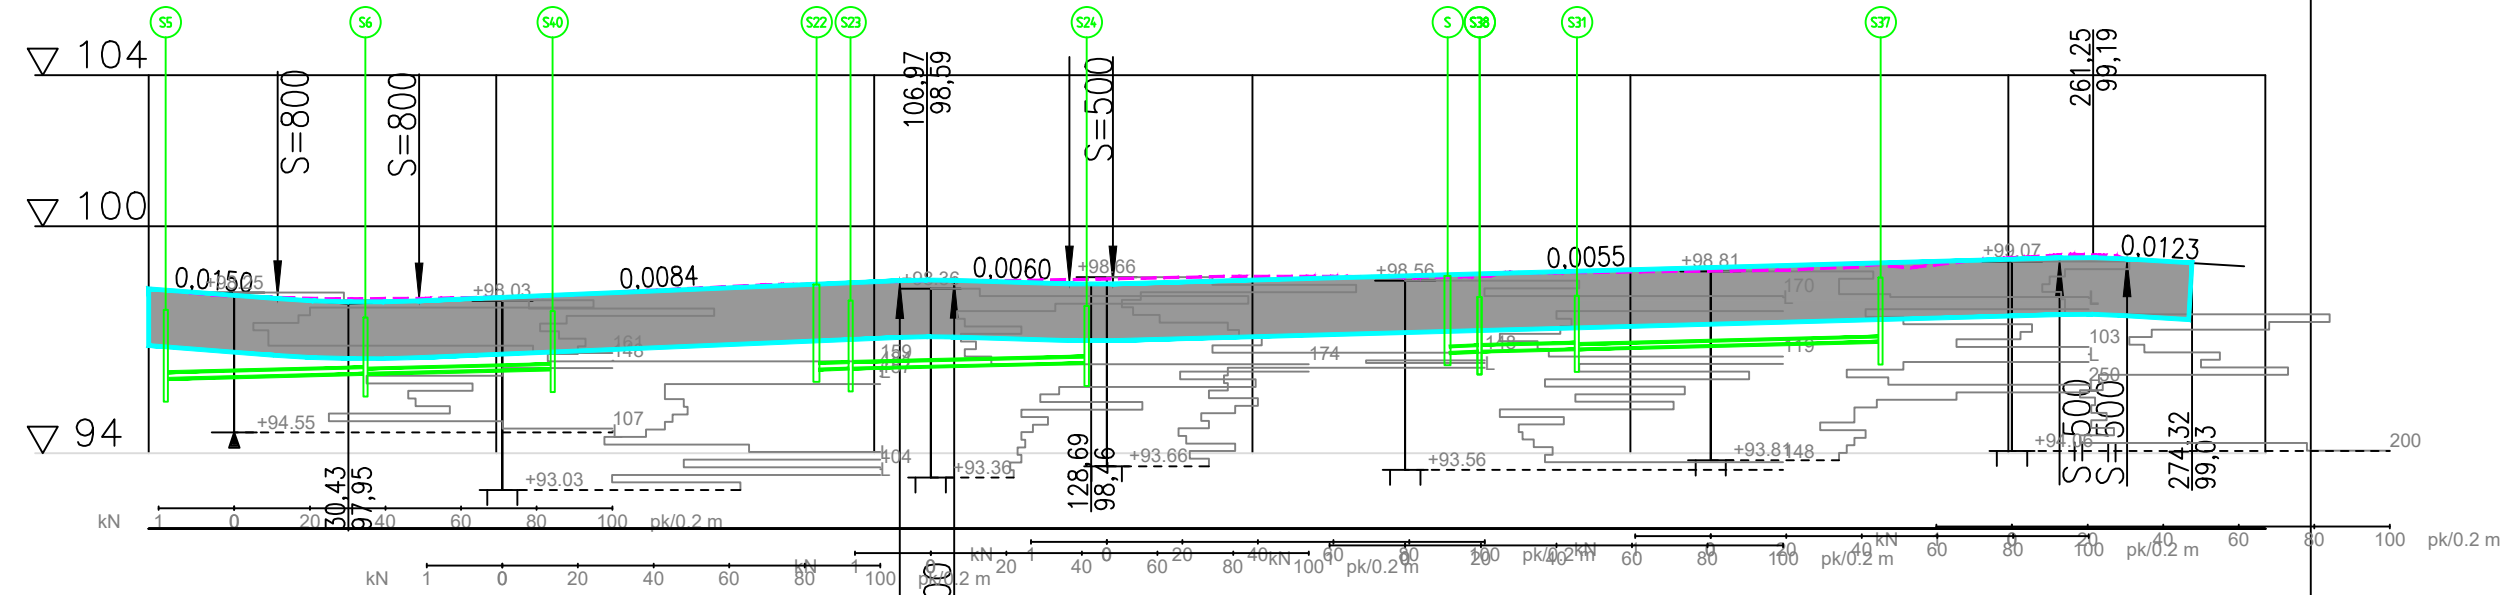

Hulevesi, sisäpohjan korkeus
Putken mitat ja laatu
Paalu, kaivoväli ja kaltevuus

95.97	200 PP SN8	96.10	160 PE SN8	96.22	200 PP SN8	96.38	200 PP SN8	96.55	160 PE SN8	96.75	96.95
6.6	25.86/0.005	32.4	24.20/0.005	57.2	5.77/0.005	30.67/0.005	127.8	7.16/0.005	158.0/0.005	39.62/0.005	232.8

Kaltevuus / pyörityssäde

21,08	18,69	63,594	103,372	7,12	15,24	5,75	125,224	256,787	6,97	8,91	8,91
-0,015	S=800	0,008	S=500	-0,006	S=500	0,005	S=500	-0,012	S=500	0,012	0,012

Tasausviivan korkeus

98,35	98,26	98,11	98,01	98,03	98,11	98,20	98,28	98,37	98,45	98,54	98,58	98,52	98,57	98,52	98,61	98,65	98,68	98,68	98,65	98,67	98,75	98,80	98,86	98,91	98,97	99,02	99,08	99,13	99,18	99,08	99,03
-------	-------	

Maanpinnan korkeus


98,23	98,13	98,09	98,10	98,13	98,19	98,30	98,40	98,47	98,52	98,57	98,57	98,61	98,65	98,68	98,68	98,65	98,67	98,75	98,77	98,80	98,82	98,84	98,92	98,97	99,16	99,25	99,08	99,08	99,03
-------	-------	

Kaarevuus

4,00	50	100	150	200	284
R	Sr	Sr	Sr	Sr	Sr

Ajoradan sivukaltevuus

4,00	4,00	4,00	4,00	4,00	4,00
qo=-0,030	qv=-0,030	qo=-0,030	qv=-0,030	qo=-0,030	qv=-0,030

Korkeusjärjestelmä	N 60	Koordinaattijärjestelmä	KKJ 2
TYÖ	Haapajärven kaupunki Martinmäentie		
PIIRUSTUS	Katu- ja rakennussuunnitelma Pituusleikkaus		
 Maveplan Oy Minna Canthin katu 25 (PL 1096) 70111 Kuopio puh.017 288 8130	TUTK. JaN	PIIRT. JJK	MITTAK. 1:100
	SUUNN. JJK		PVM. 29.04.2021
	TARK. SaP		PIIR. NRO 30035/PIT2
	HYY. VeS		