
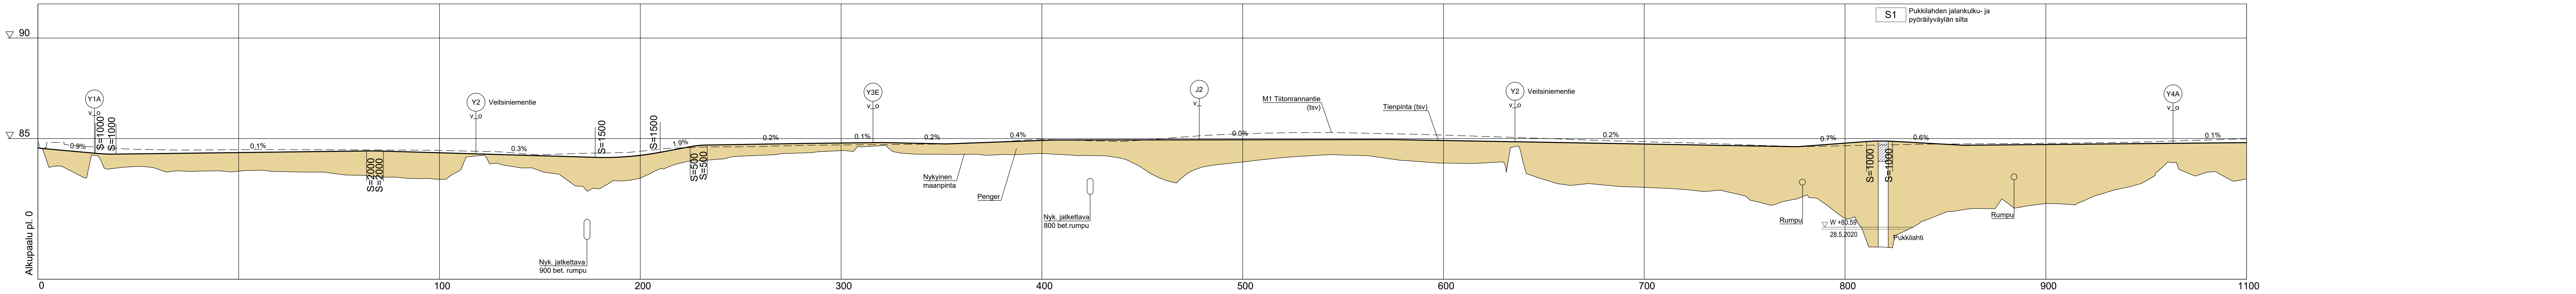


Peruspoikkileikkaus

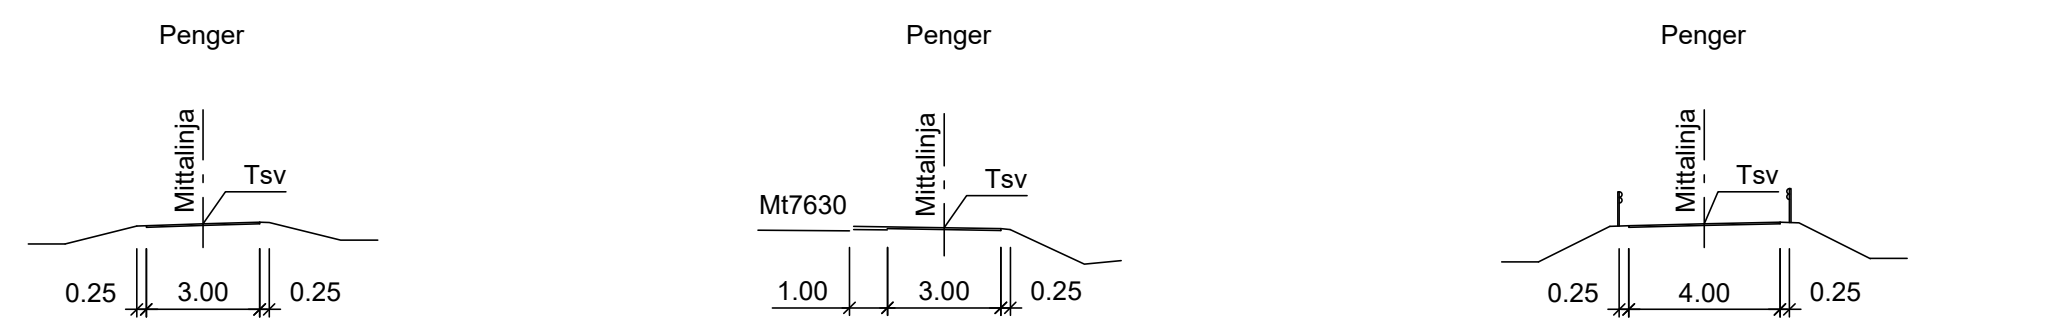

Merkit	Muutos	Pvm	Suunn.	Tark.	Koordinaattijärjestelmä	GK25	Mt 7630 jalankulku- ja pyöräilyväylä välillä kt 58 (Elämäjärventie)-Isosaaren jalankulku- ja pyöräilyväylä, Haapajärvi Tiesuunnitelma	
Haapajärven kaupunki		Elinkeino-, liikenne- ja ympäristökeskus		SITOWISE	Korkeusjärjestelmä	N2000	Mittakaava	
Pvm	Vesa Savolainen	Pvm	Ari Kuotesaho	Pvm	Juha Soronen	Taustatietolomus	Suhano	Pis./no
-		-		27.1.2021	Pirkka Hartikainen	7630/1/0 - 1/4406	1654	J1 Pituusleikkaus plv. 0-1100
							1:1000/1:100	5T-1