


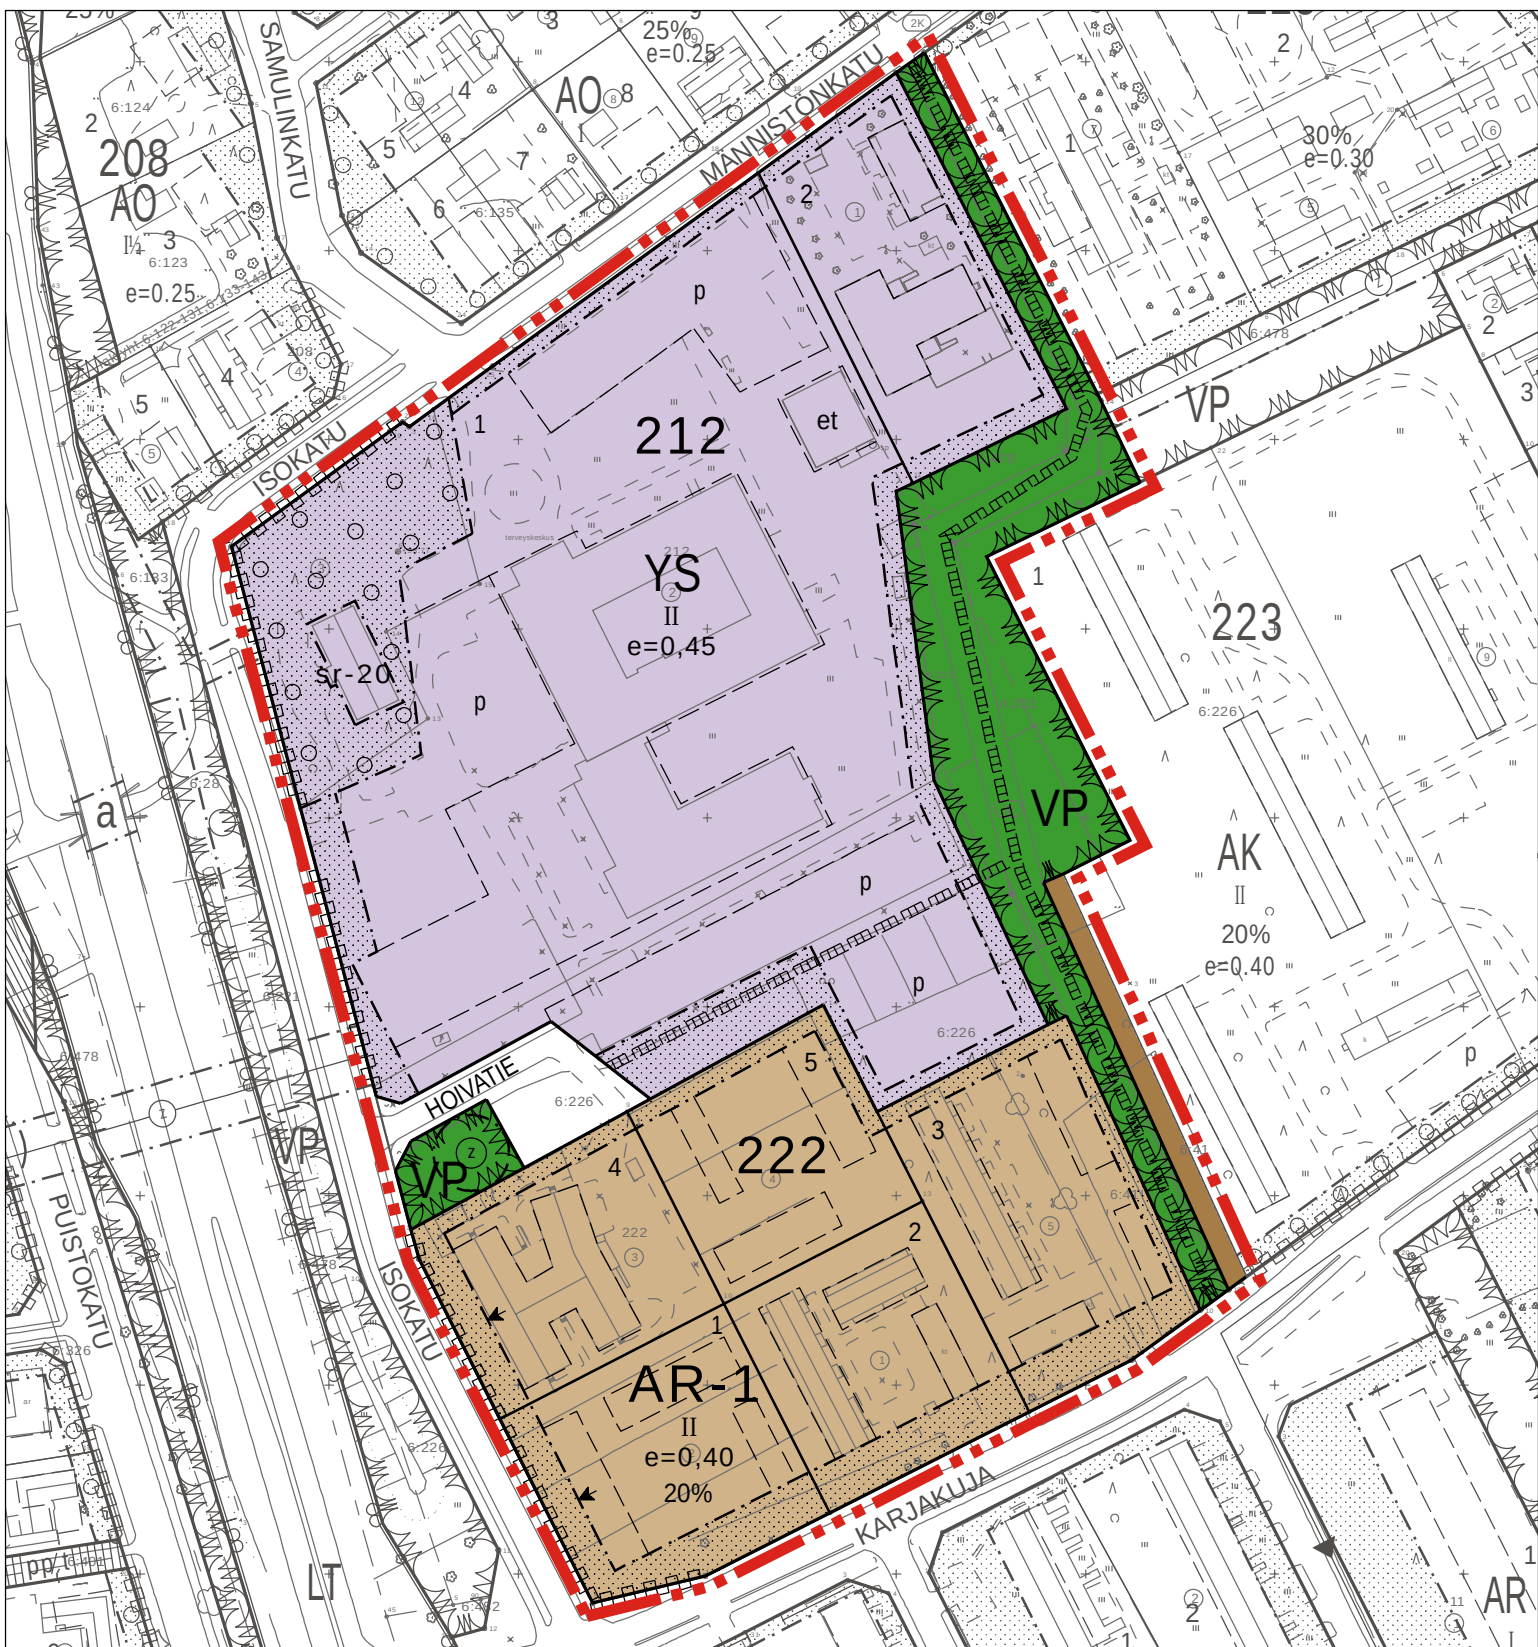


LIITE 4

TERVEYSKESKUKSEN ALUEEN ASEMAKAAVAN MUUTOS

Asemakaavan muutos koskee Roikolan 2. kaupunginosan kortteleilta 212 ja 222 sekä niihin liittyviä puisto- ja katualueita.

Asemakaavaehdotus
Mittakaava 1:2000 (A4)

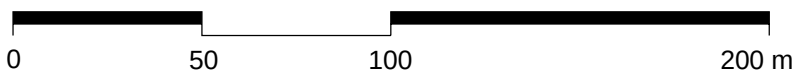

LUKKAROINEN
ARKKITEHDIT