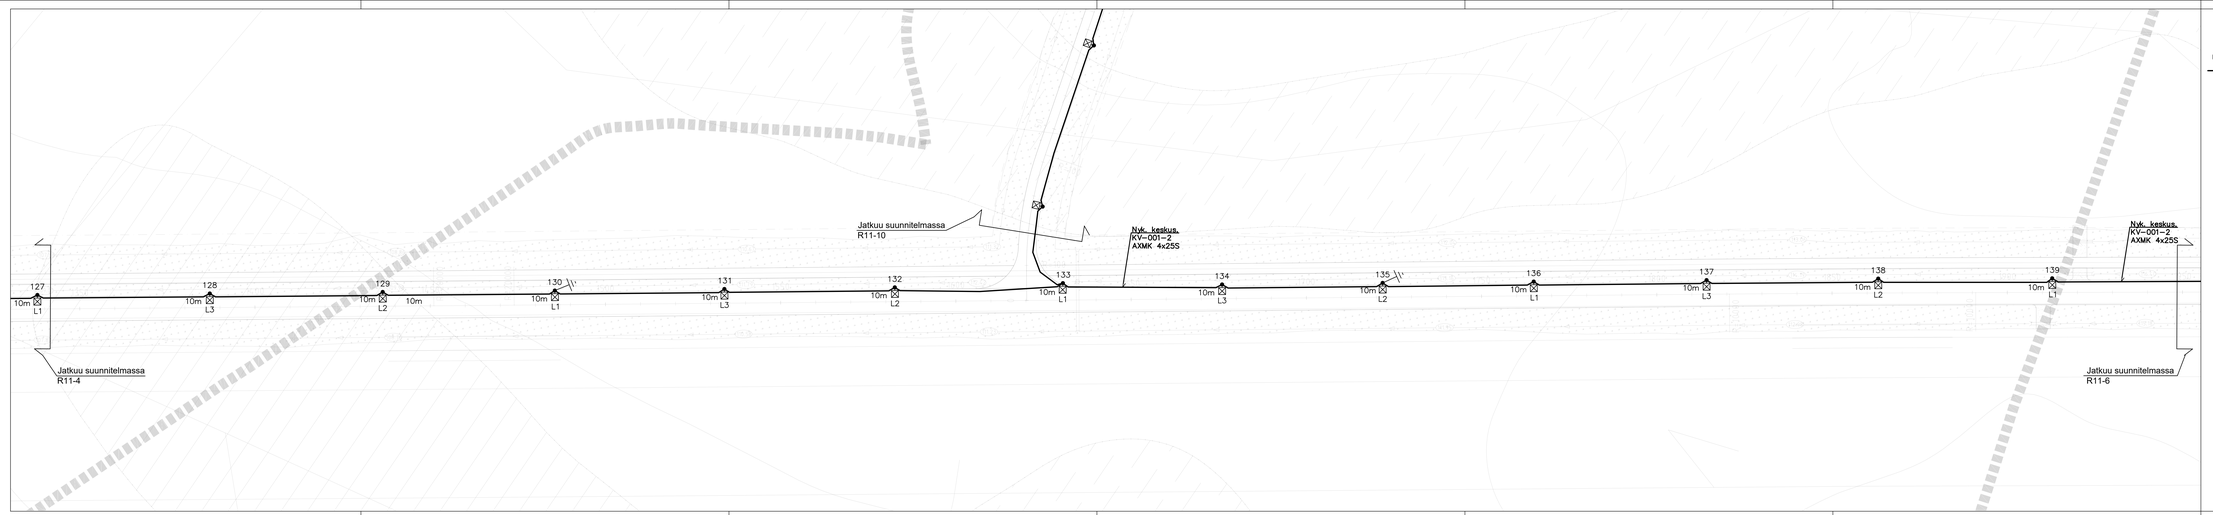

Merkintöjen selitykset

101 = LED-valaisin /-valaisinpollari ja pylvään positionumero

L1, L2, L3 = Valaisimien vaiheet

= Kaapeli AXMK 4x25S, uusi

= Maadoitus

Pylväät: 127–139

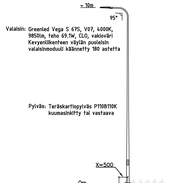

ESIKOPIO 21.8.2026

Merkki	Muutos	Pvm	Suunnittelija	Hyväksyjä

Koordinaattijärjestelmä TM35	Korkeusjärjestelmä N2000	Mittakaava 1:500	
Kaupunginosa			
Hankenumero	Hanke Oulunlien teollisuusalue - Pysäysperä yhteystien suunnittelu		
Kohde K1 ja J1. plv 1320-1950			
Suunnitteluvaihe Rakennussuunnitelma		Asiakirjatyyppi Piirustus	
Aihe Valaistus ja sähkö, poikkileikkaus			
Asiasisältö Katusuunnitelma			

SITOWISE

Suunnittelija Pirkka Eilving		Suunnittelutaja Jouni Laajala	
Projektipäällikkö Ville Törmänen		Pvm 21.8.2026	Pir.nro R11-5
Pir.nro (konsultti)			