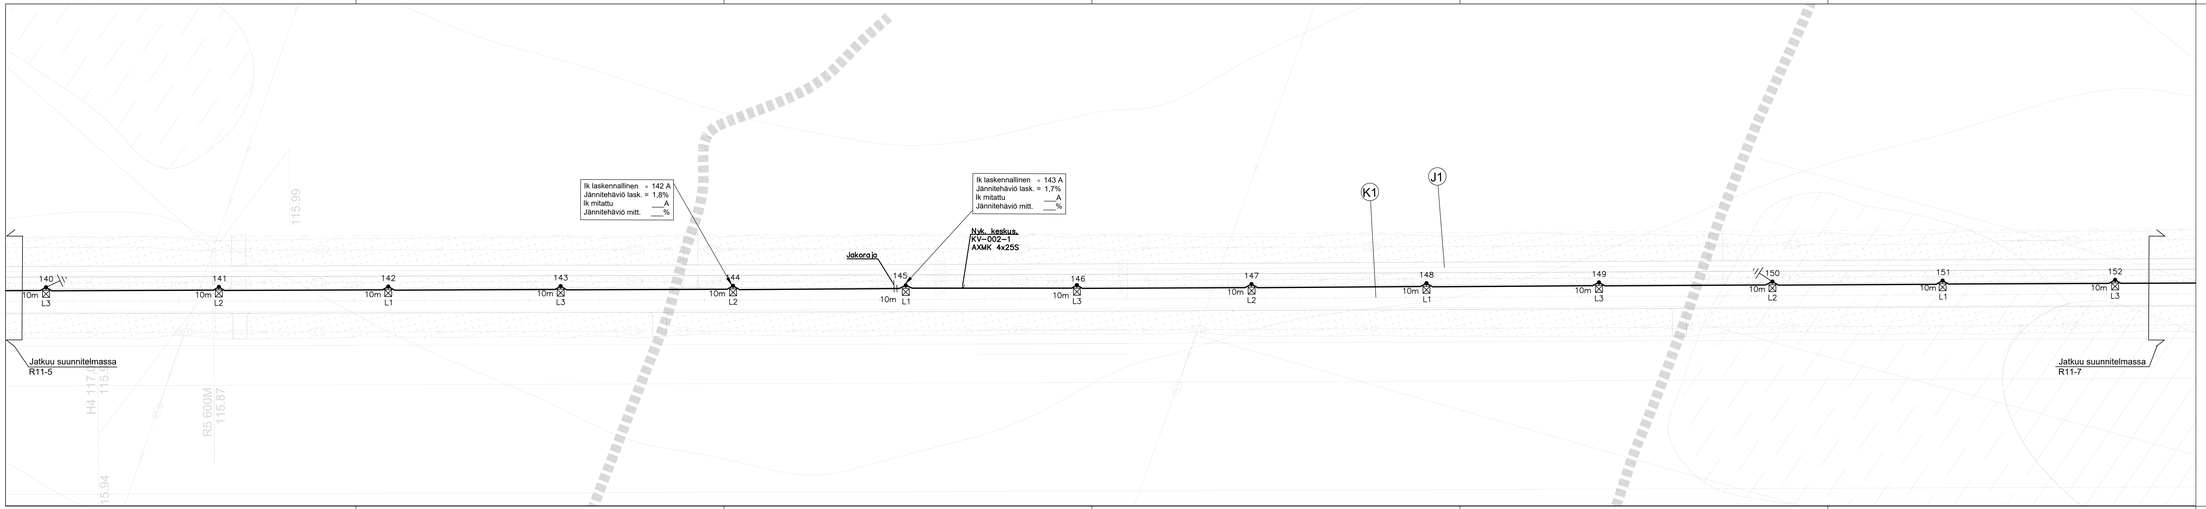

Merkintöjen selitykset

101 = LED-valaisin /-valaisinpollari ja pylvään positionumero

L1, L2, L3 = Valaisimien vaiheet

= Kaapeli AXMK 4x25S, uusi

= Maadoitus

Pylväät: 140–152

ESIKOPIO 21.8.2026

Merkki	Muutos	Pvm	Suunnittelija	Hyväksyjä
Koordinaattijärjestelmä TM35	Korkeusjärjestelmä N2000	Mittakaava 1:500	
Kaupungimaa			
Hankenumero	Hanke Oulunlien teollisuusalue - Pysäysperä yhteystien suunnittelu		
Kohde K1 ja J1. plv 1950-2570			
Suunnitteluvaihe Rakennussuunnitelma		Asiakirjatyyppi Piirustus	
Aihe Valaistus ja sähkö, poikkileikkaus			
Asiasisältö Katusuunnitelma			

SITOWISE

Suunnittelija Pirkka Eilving

Projektipäällikkö Ville Törmänen

Suunnittelutaja Jouni Laajala

Pvm 21.8.2026

Piir.nro R11-6

Piir.nro (konsultti)