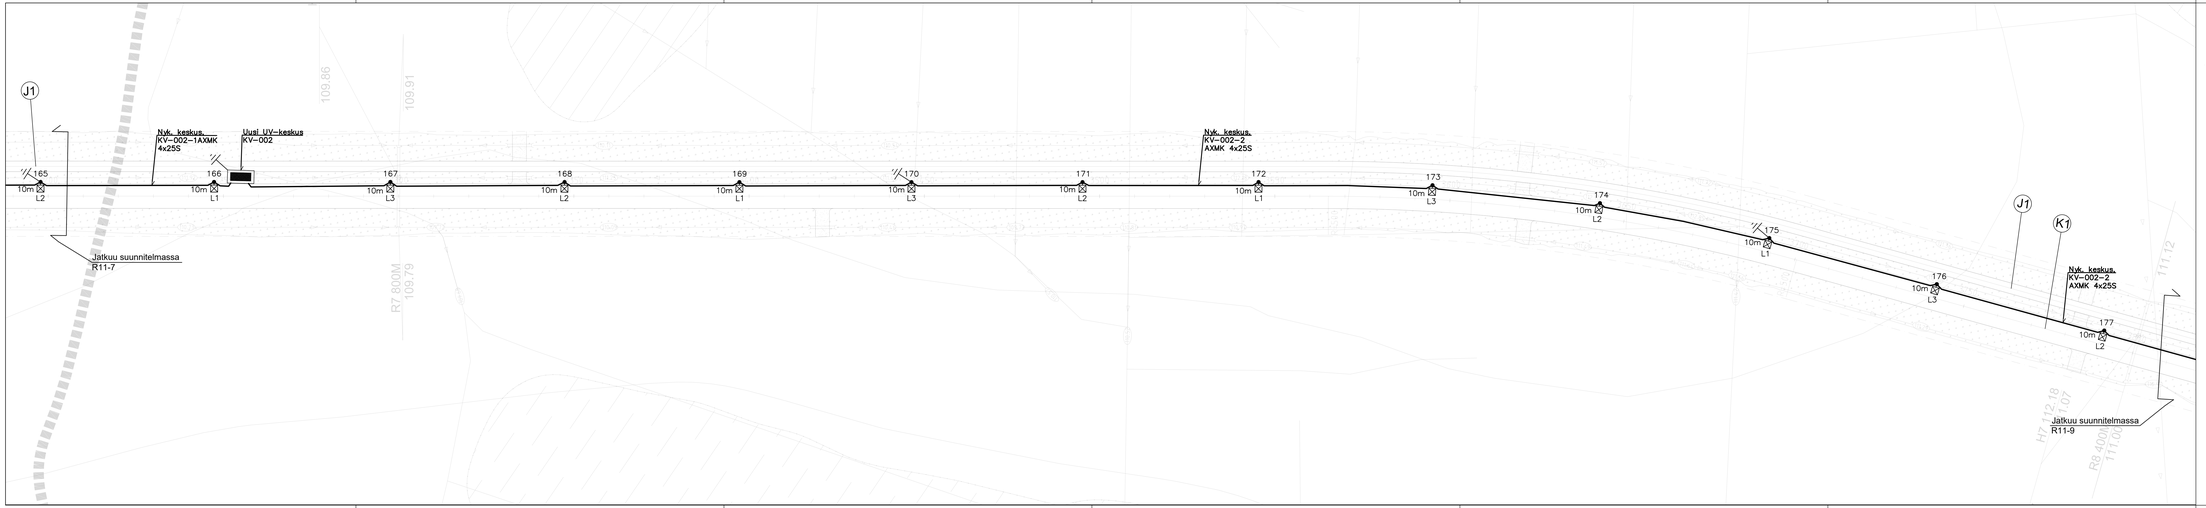

Merkintöjen selitykset

101	=	LED-valaisin /-valaisinpolori ja pylvään positionumero
L1, L2, L3	=	Valaisimien vaiheet
	=	Kaapeli AXMK 4x25S, uusi
	=	Maadoitus
	=	Uusi ulkovalaistuskeskus

Pylväät: 154–177

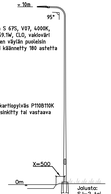

ESIKOPIO 21.8.2026

Merkki	Muutos		Pvm	Suunnittelija	Hyväksyjä
Koordinaatijärjestelmä TM35		Korkeusjärjestelmä N2000		Mittakaava 1:500	
Kaupunginosa					
Hankenumero		Hanke Oulunlien teollisuusalue - Pysäysperä yhteystien suunnittelu			
Kohde K1 ja J1. plv 3190-3810					
Suunnitteluvaihe	Rakennussuunnitelma	Asiakirjatyyppi	Piirustus		
Aihe Valaistus ja sähkö, poikkileikkaus					
Asiasisältö Katusuunnitelma					
SITOWISE					
Suunnittelija Pirkka Eilving		Suunnittelutaja Jouni Laajala			
Projektipäällikkö Ville Törmänen		Pvm 21.8.2026		Piir.nro R11-8	
Piir.nro (konsultti)					