


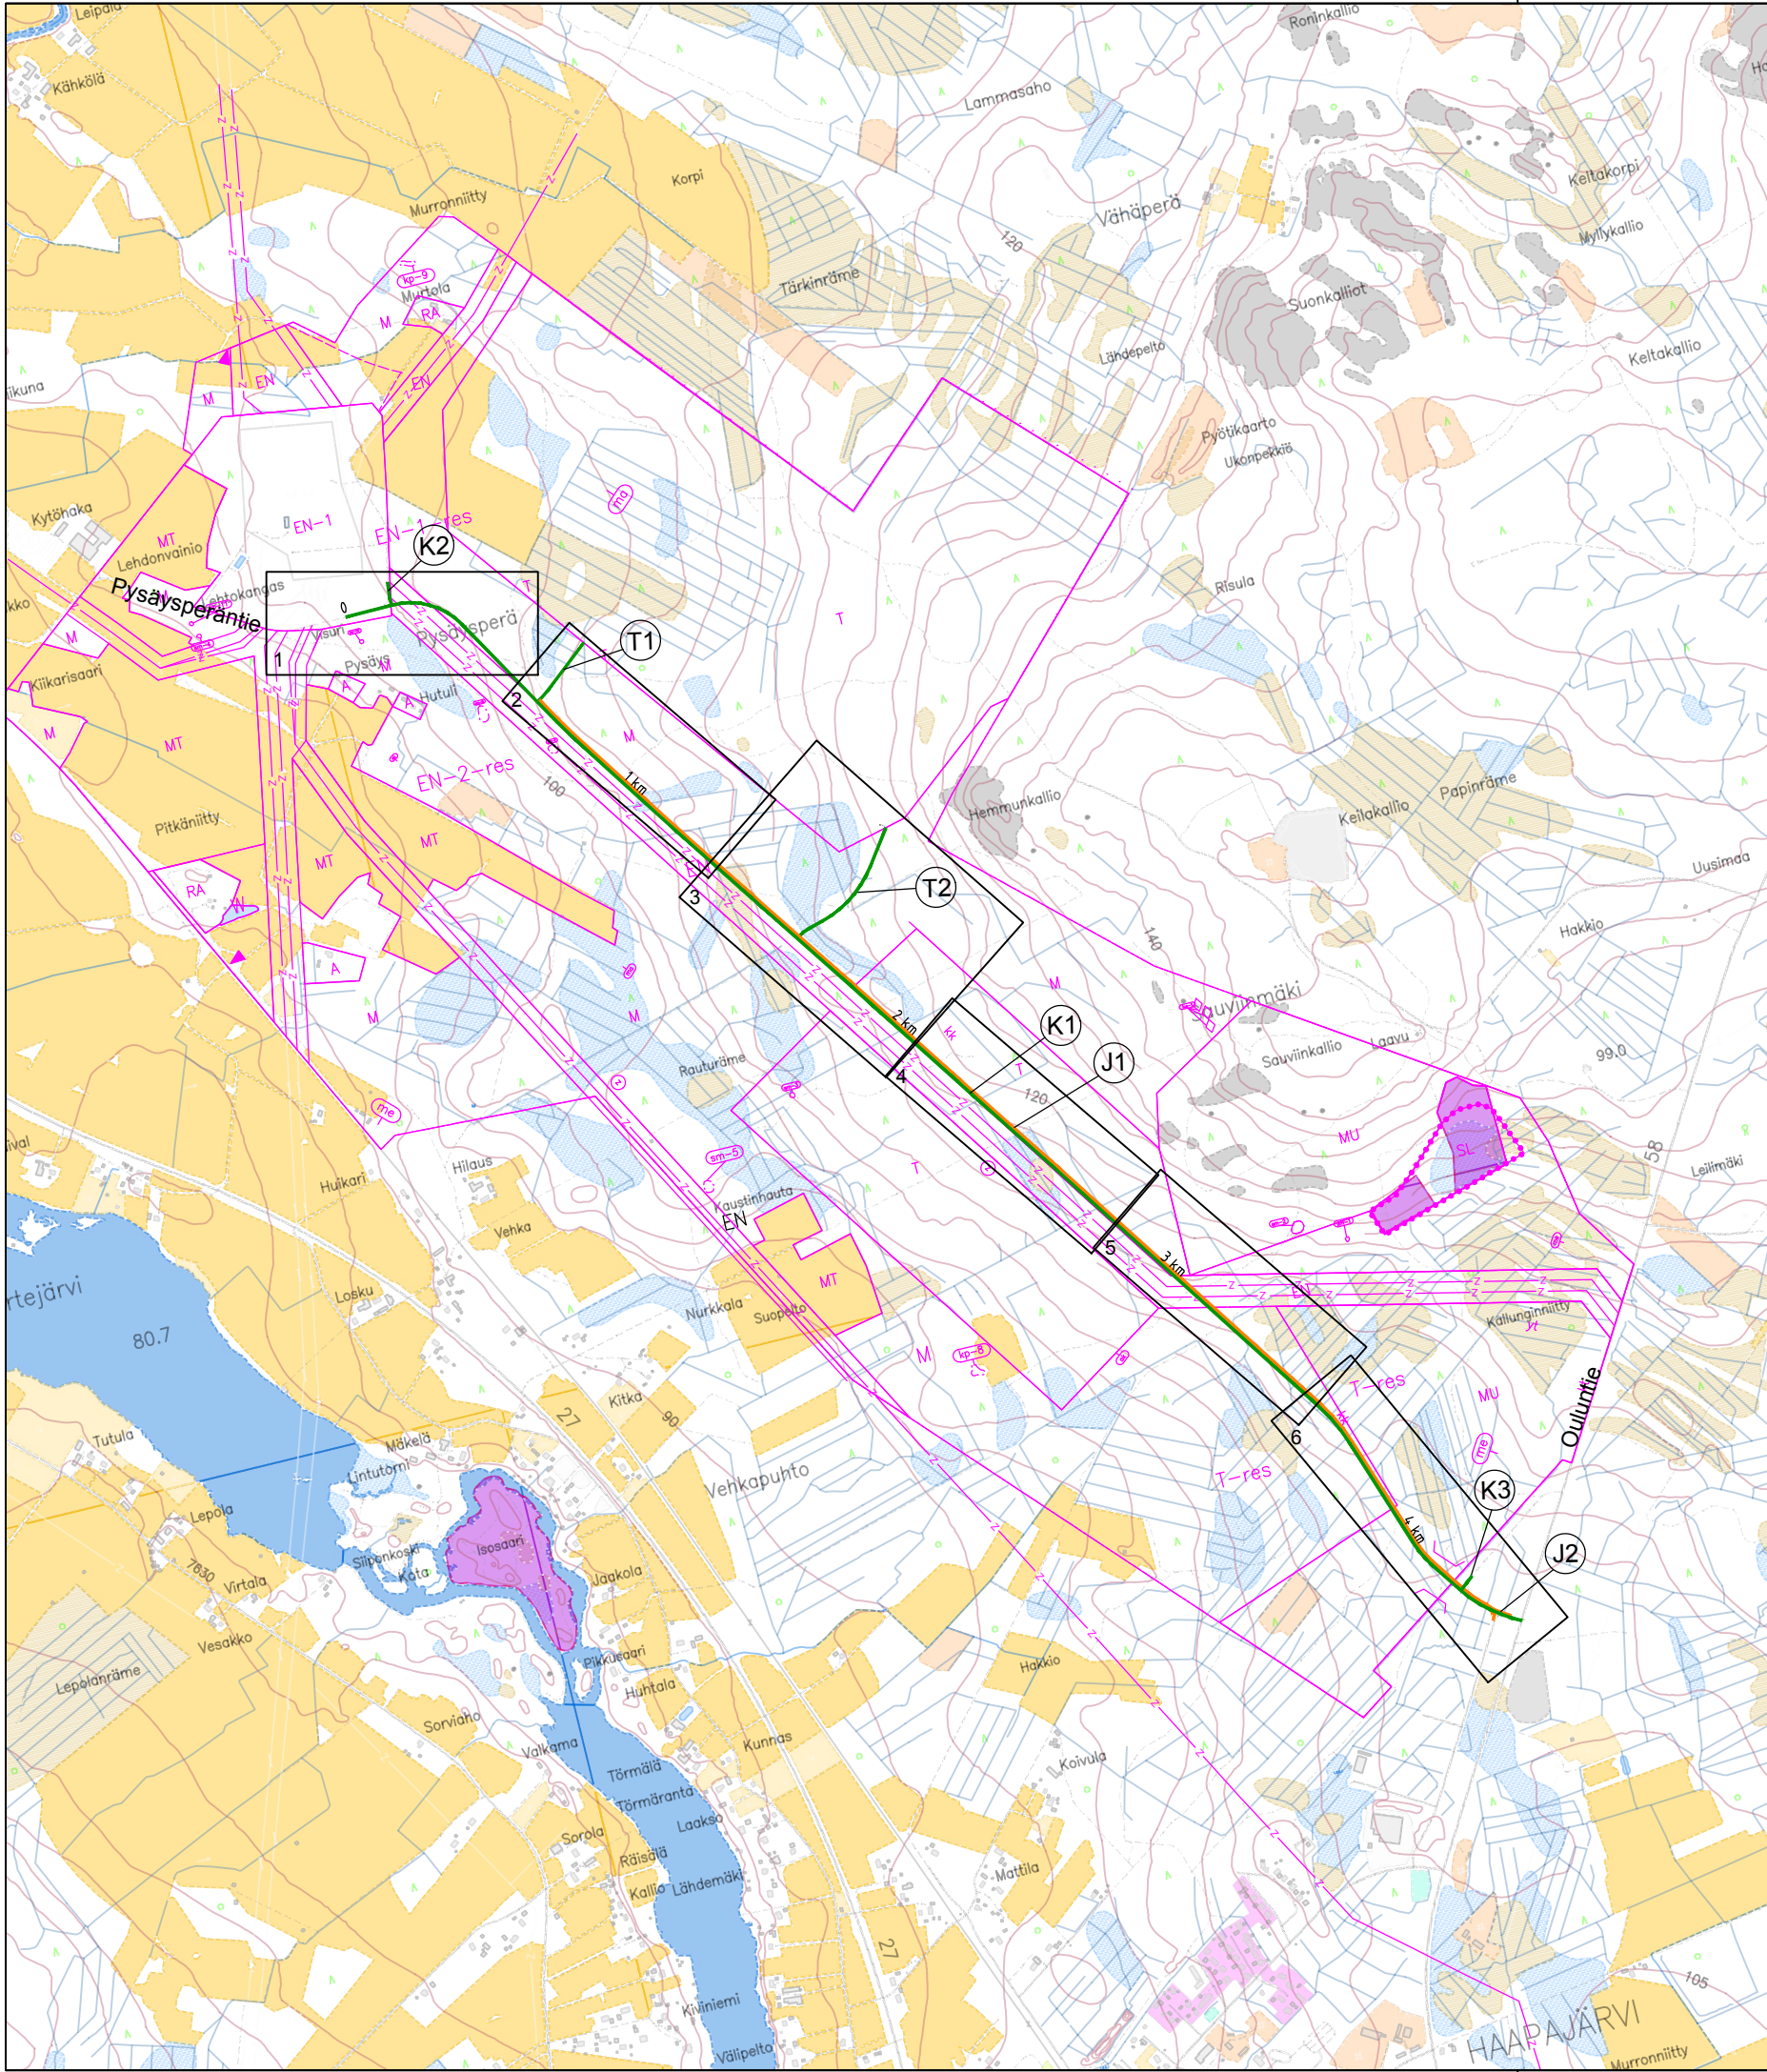

Katu/ tonttiyhteys
Jkpp

Merkki	Muutos	Pvm	Suunnittelija	Hyväksyjä		
Koordinaattijärjestelmä	TM35	Korkeusjärjestelmä	N2000	Mittakaava	1:20 000	
Kaupunginosa						
Hanketunnus		Hanke Ouluntien teollisuusalue - Pysäysperä yhteystien suunnittelu				
Kohde						
Suunnitteluvaihe		Rakennussuunnitelma		Asiakirjatyyppi	Piirustus	
Aihe Yleiskartta						
Asiasisältö						Katusuunnitelma
SITOWISE						
Suunnittelija		Sami Kummala		Suunnitteluttaja	Jouni Laajala	
Projektipäällikkö		Ville Törmänen		Pvm	Piir.nro	
Piir.nro (konsultti)				21.8.2026	R2-0	