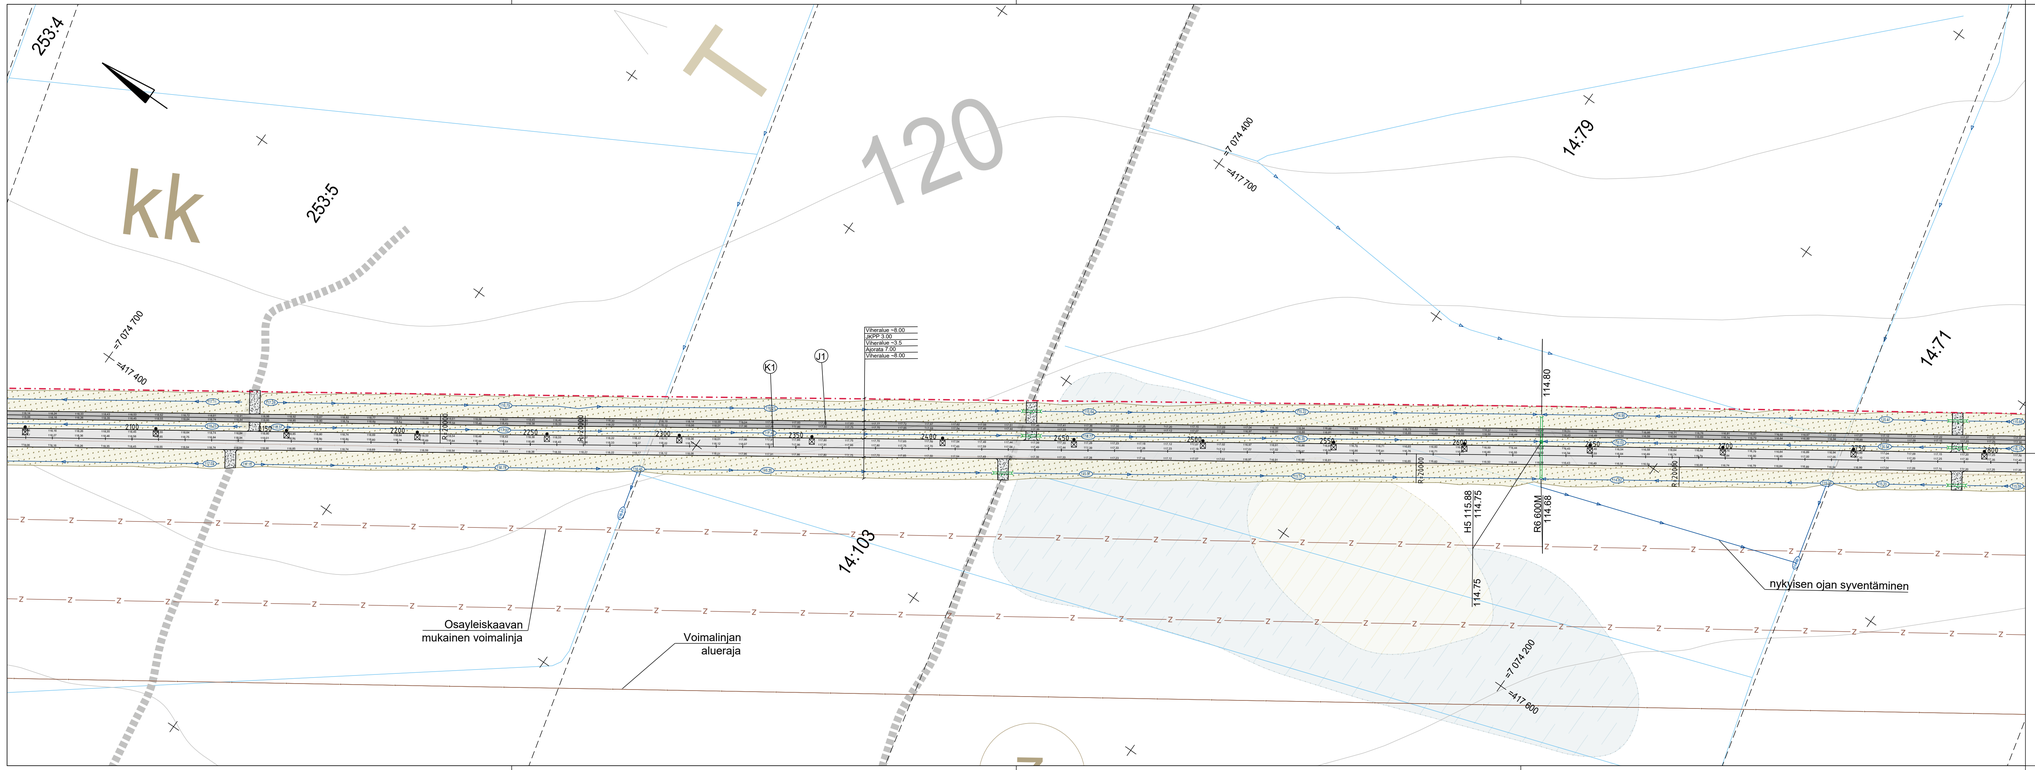

MERKKIEN SELITYKSET

Ehdotettu katualueen raja

PINNOITTEET

Asfaltti, ajorata Ab16

Kevyen liikenteen väylä Ab11

Sorapintaus

ISTUTETTAVA KASVILLISUUS

Maisemanurmi 1, kasvualusta h=50 mm

KORKEUDET JA KUIVATUS

Suunniteltu ojapainanne ja virtaussuunta

Hulevesikaivo

Rumpu M Ø400 ellei toisin mainita

VARUSTEET JA KALUSTEET

Valaisin

Merkki	Muutos	Pvm	Suunnittelija	Hyväksyjä

Koordinaattijärjestelmä TM35	Korkeusjärjestelmä N2000	Mittakaava 1:1000	
Kaupunginosa			
Hanketunnus	Hanke Ouluntien teollisuusalue - Pysäysperä yhteystien suunnittelu		
Kohde K1 ja J1 plv 2060 - 2810			
Suunnitteluvaihe Rakennussuunnitelma		Asiakirjatyyppi Piirustus	
Aihe Korkeudet, kuivatus, liikenteenohjaus, ympäristö, valaistus ja sähkö			
Asiasisältö Suunnitelmakartta			
SITOWISE		HAAPA JÄRVI Pro ellunta	
Suunnittelija Sami Kummala		Suunnitelluttaja Jouni Laajala	
Projektipäällikkö Ville Törmänen		Pvm 21.8.2026	Piir.nro R2-4
Piir.nro (konsultti)			