
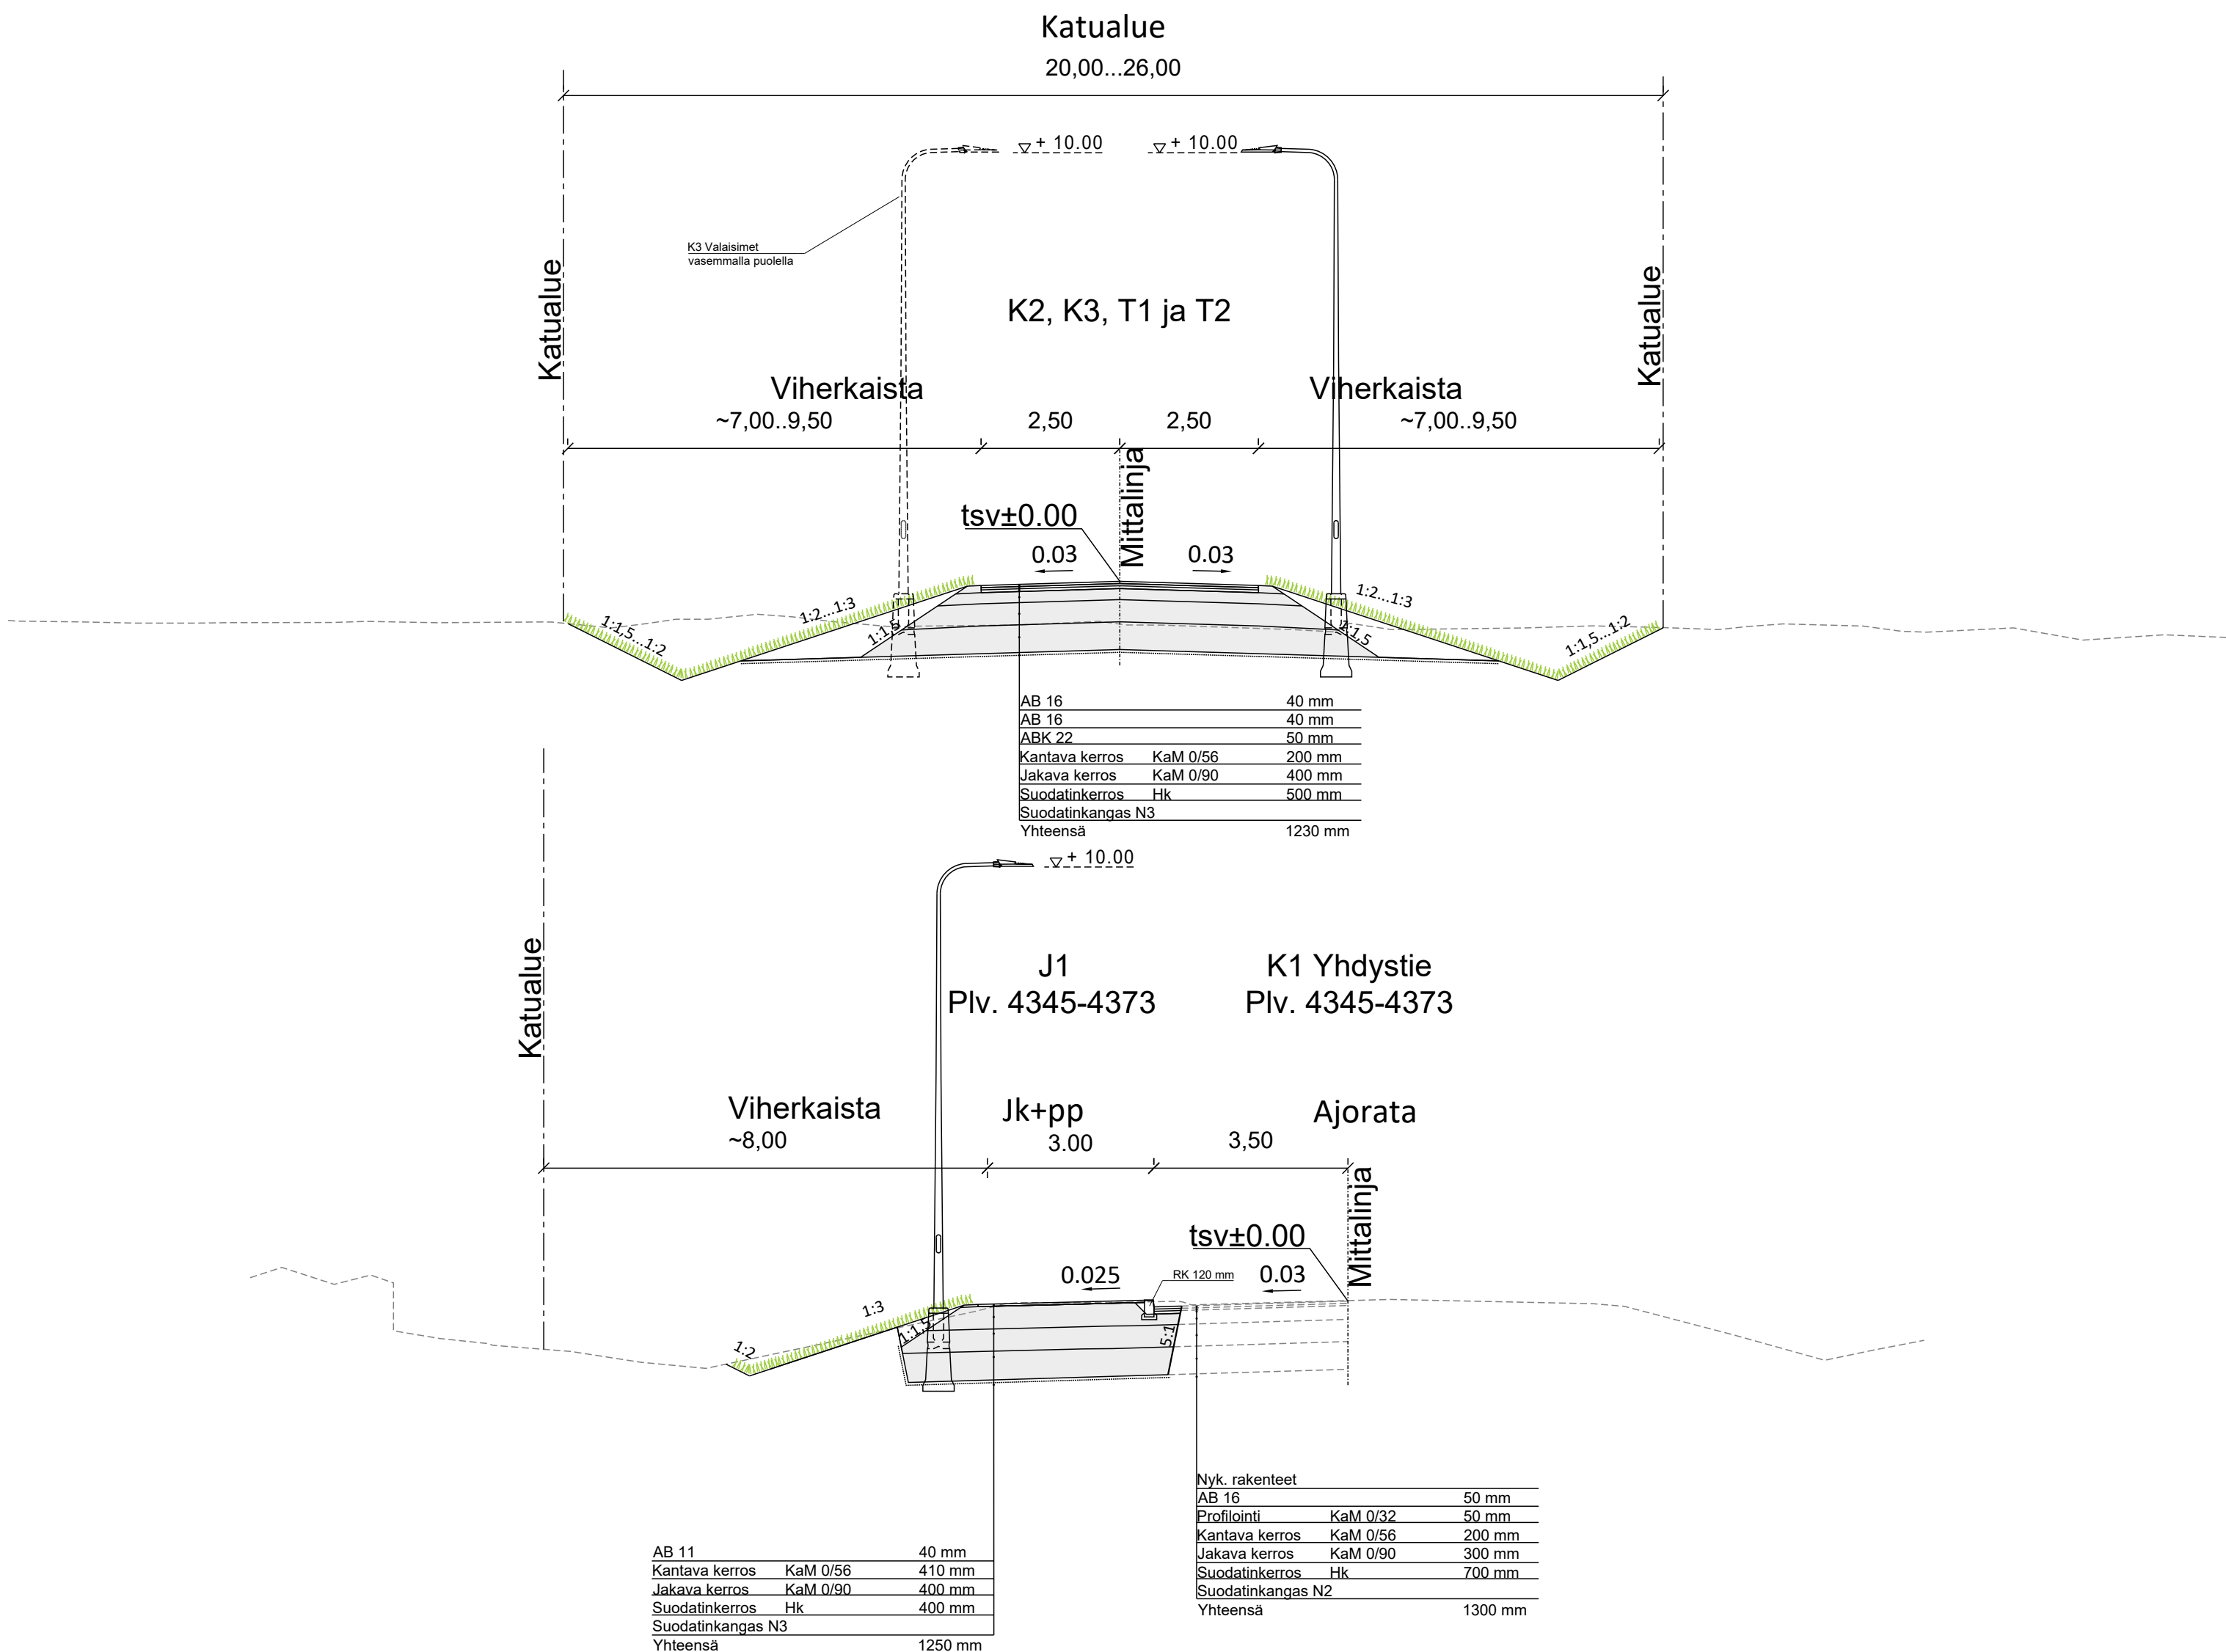
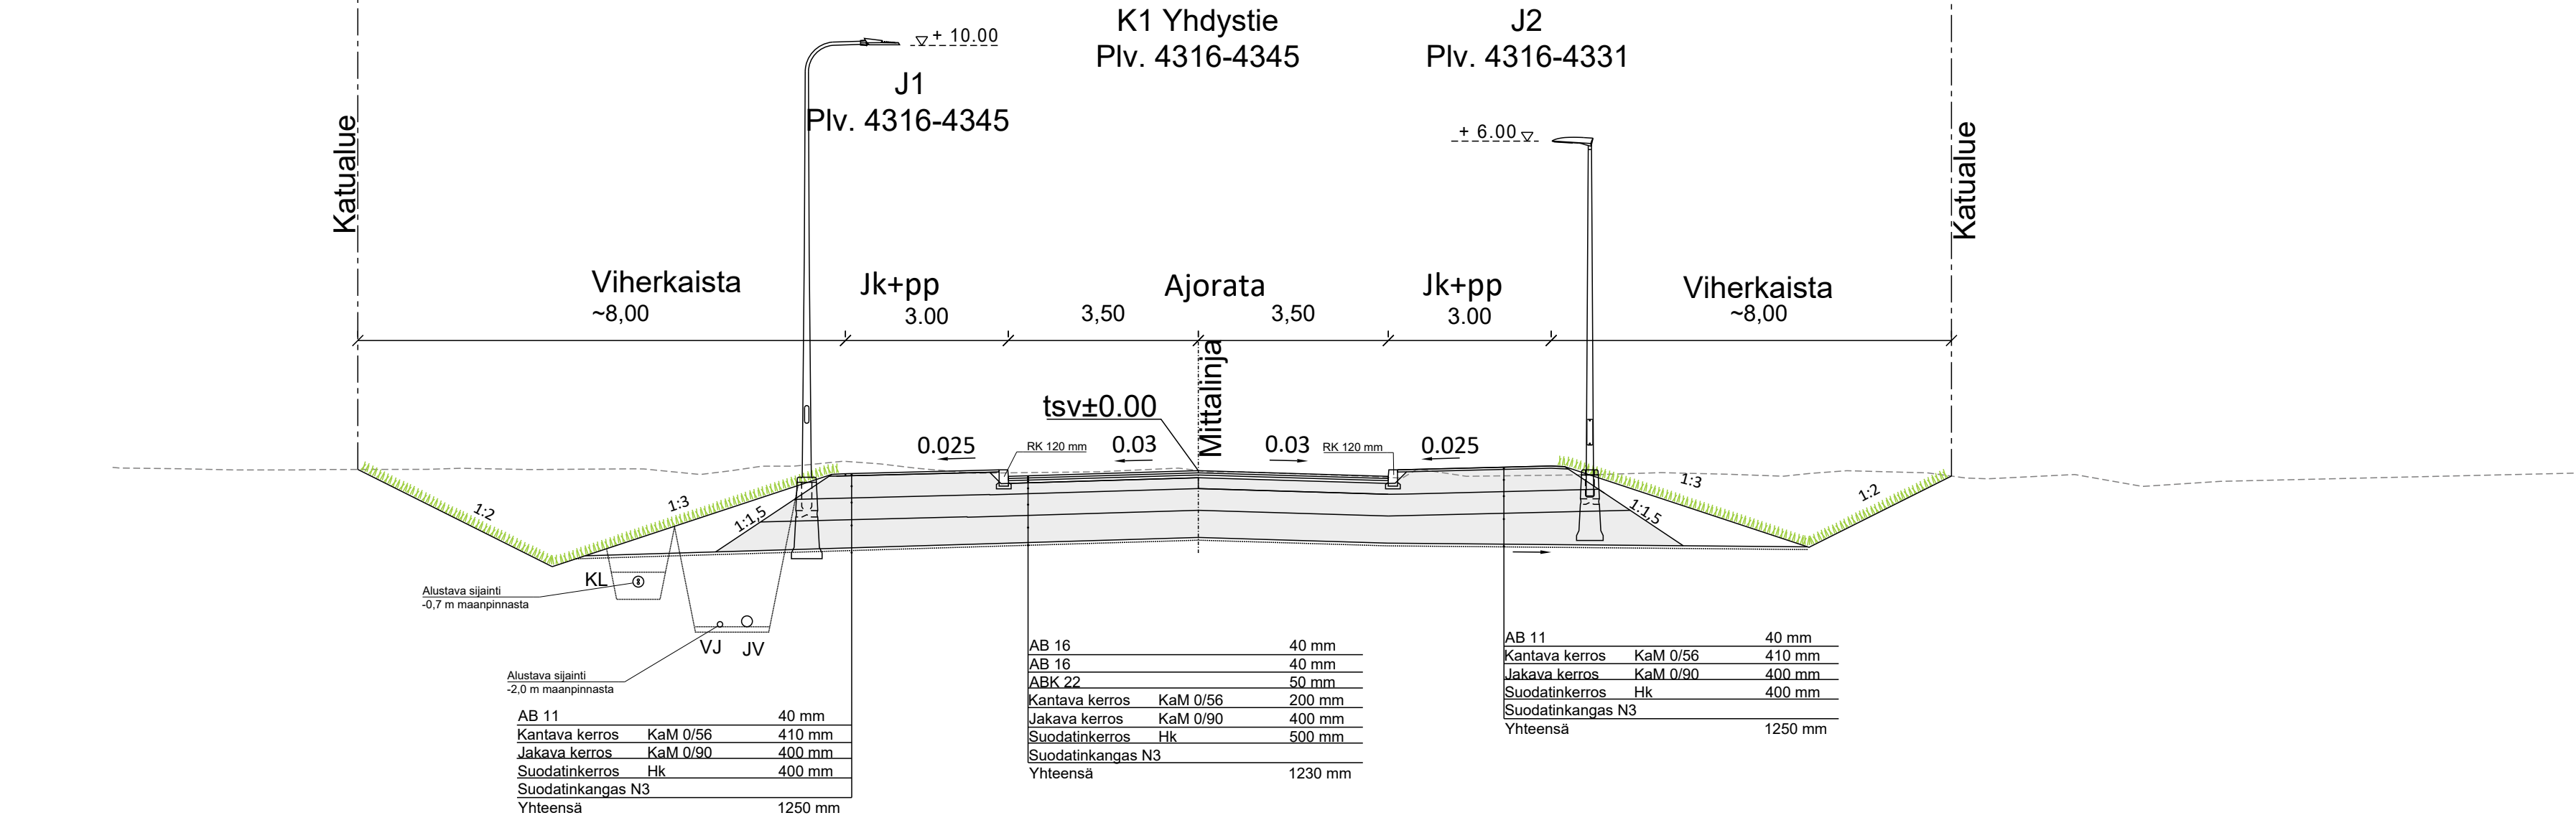
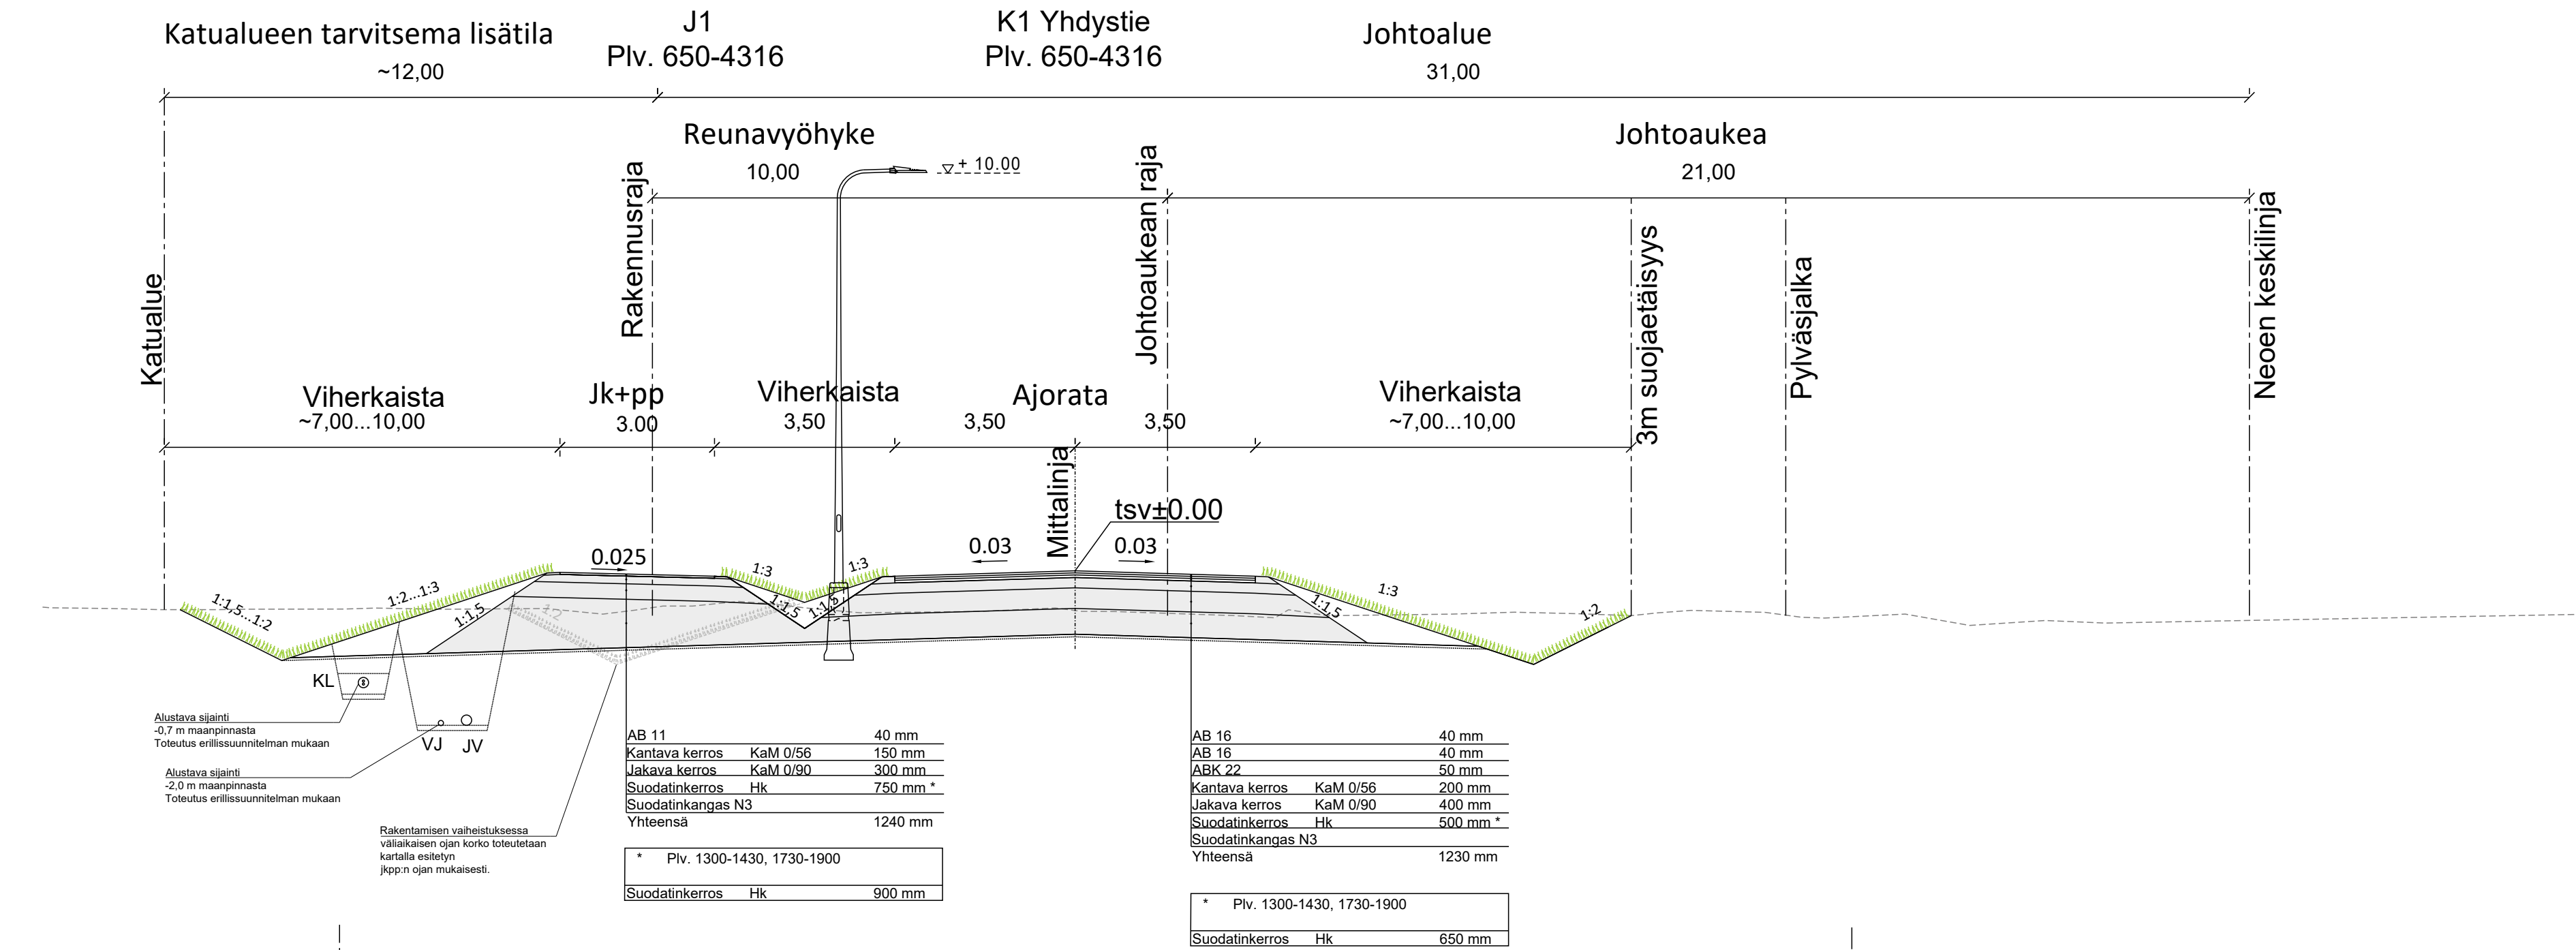


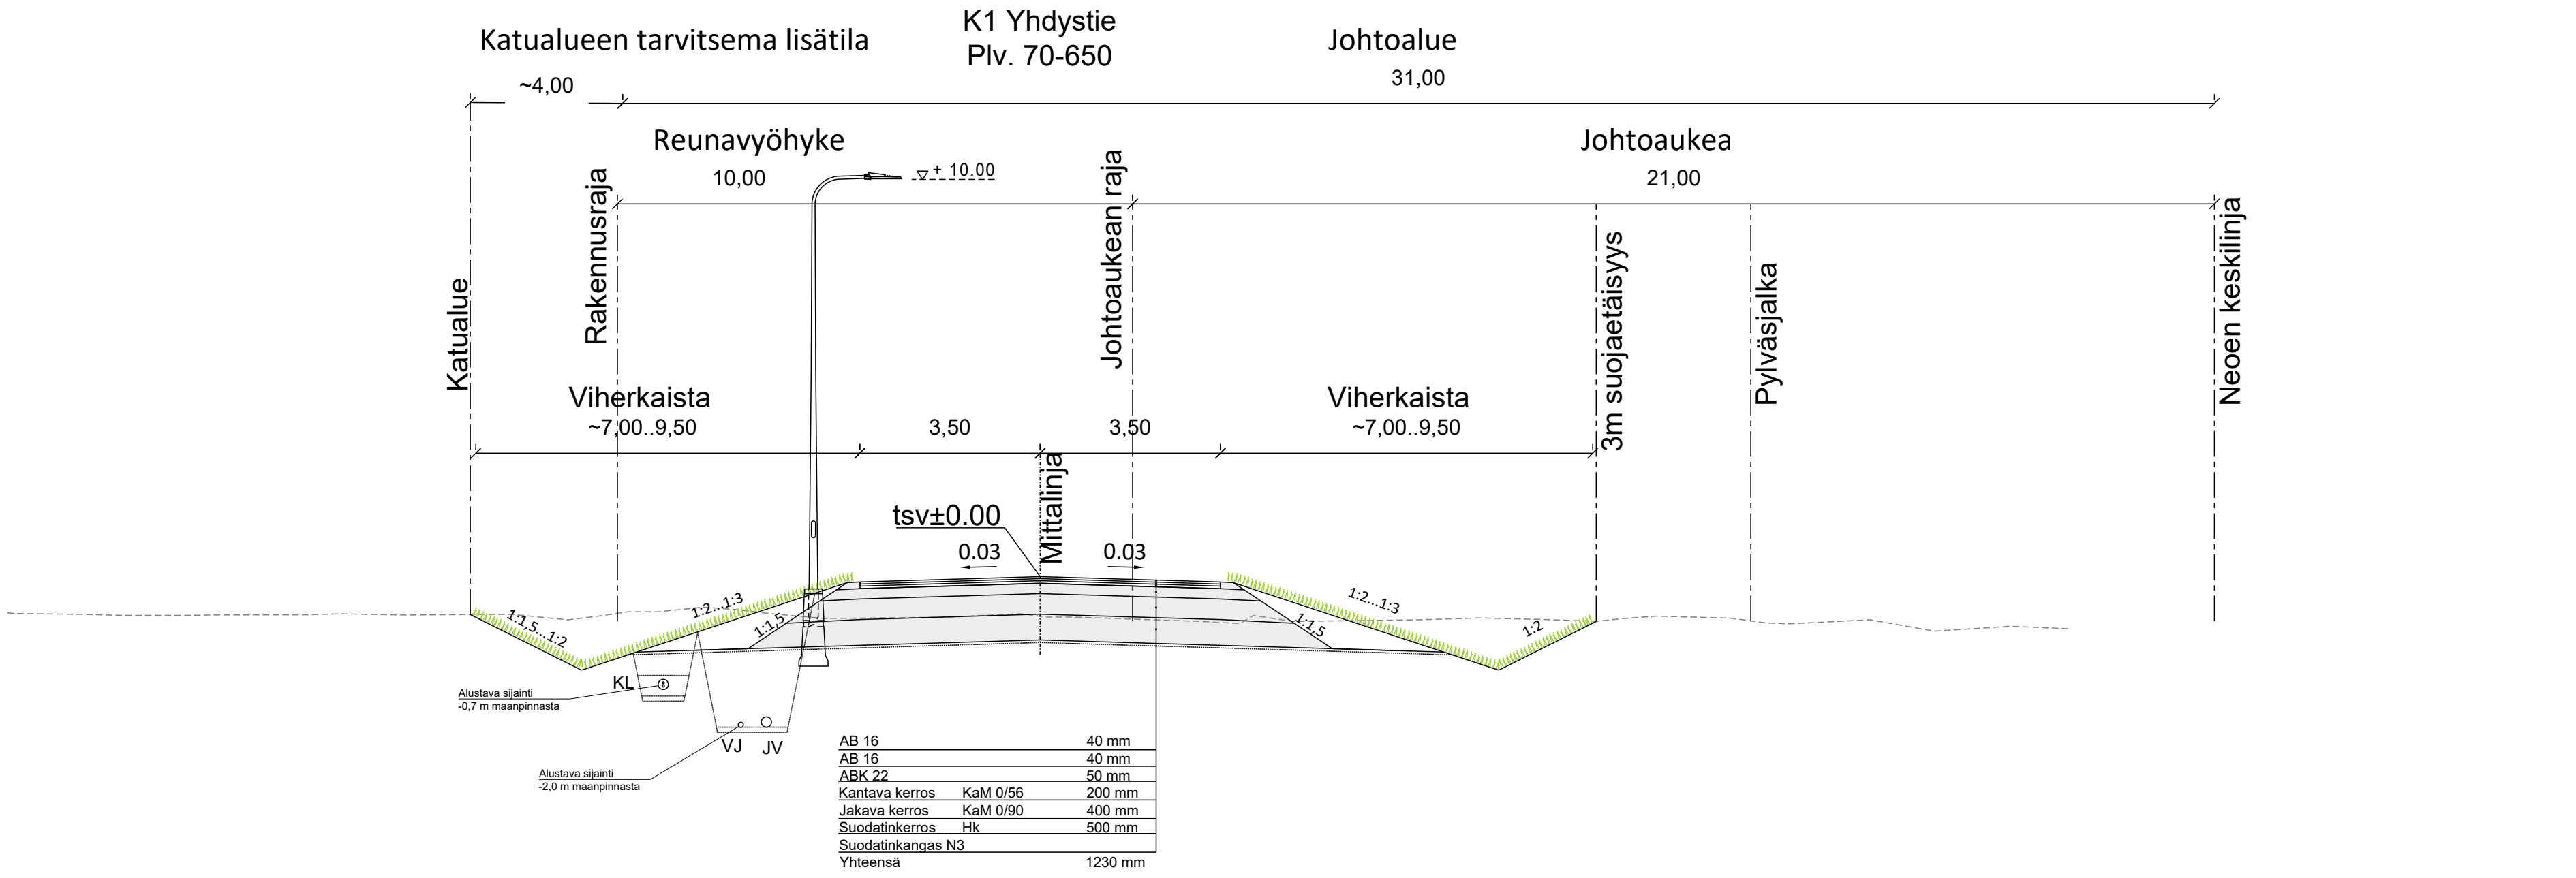

Merkki	Muutos	Pvm	Suunnittelija	Hyväksyjä
Koordinaattijärjestelmä	TM35	Korkeusjärjestelmä	N2000	Mittakaava: 1:100
Kaupunginosa				
Hanketunnus	Hanke Ouluntien teollisuusalue - Pysäysperä yhteystien suunnittelu			
Kohde				
K1, K2, K3, J1, J2, T1 ja T2				
Suunnitteluvaihe	Rakennussuunnitelma	Asiakirjatyyppi	Piirustus	
Aihe				
Tyypipokkileikkaukset				
Asiasisältö				
Rakenteelliset tyypipokkileikkaukset				
SITOWISE				
Suunnittelija	Sami Kummala	Suunnitteluttaja	Jouni Laajala	
Projektipaallikko	Ville Törmänen	Pvm	Piir.nro	
Piir.nro (konsultti)		21.8.2026	R3-0	