

Päällysrakenne
Putkien perustamistapa
Kaivantokaltevuus/tuenta

Matka


Kaltevuus / pyöristyssäde

Tasausviivan korkeus

Maanpinnan korkeus

Kaarevuus

Ajoradan sivukaltevuus

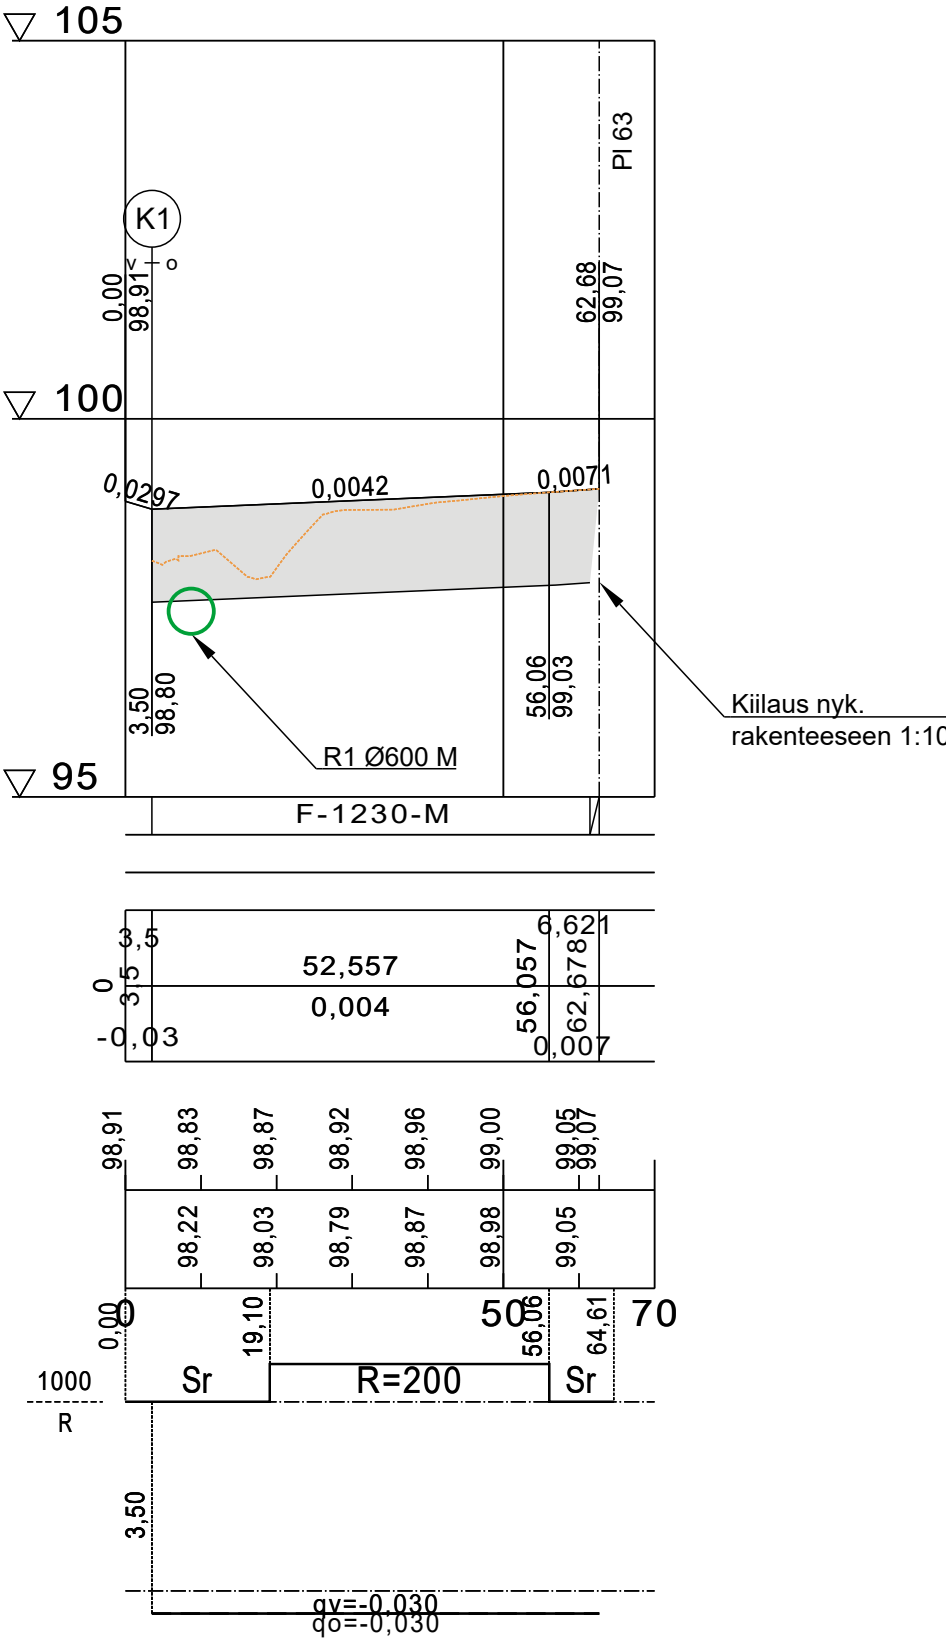

Merkki	Muutos	Pvm	Suunnittelija	Hyväksyjä	
Koordinaattijärjestelmä	TM35	Korkeusjärjestelmä	N2000	Mittakaava	1:1000/1:100
Kaupunginosa					
Hanketunnus		Hanke			
		Ouluntien teollisuusalue - Pysäysperä yhteystien suunnittelu			
Kohde					
K2					
Suunnitteluvaihe		Rakennussuunnitelma		Asiakirjatyyppe	Piirustus
Aihe					
Pituusleikkaus					
Asiasisältö					
Pituusleikkaus					
					
Suunnittelija		Sami Kummala		Suunnitteluttaja	Jouni Laajala
Projektipäällikkö		Ville Törmänen		Pvm	Piir.nro
Piir.nro (konsultti)				21.8.2026	R3-3