


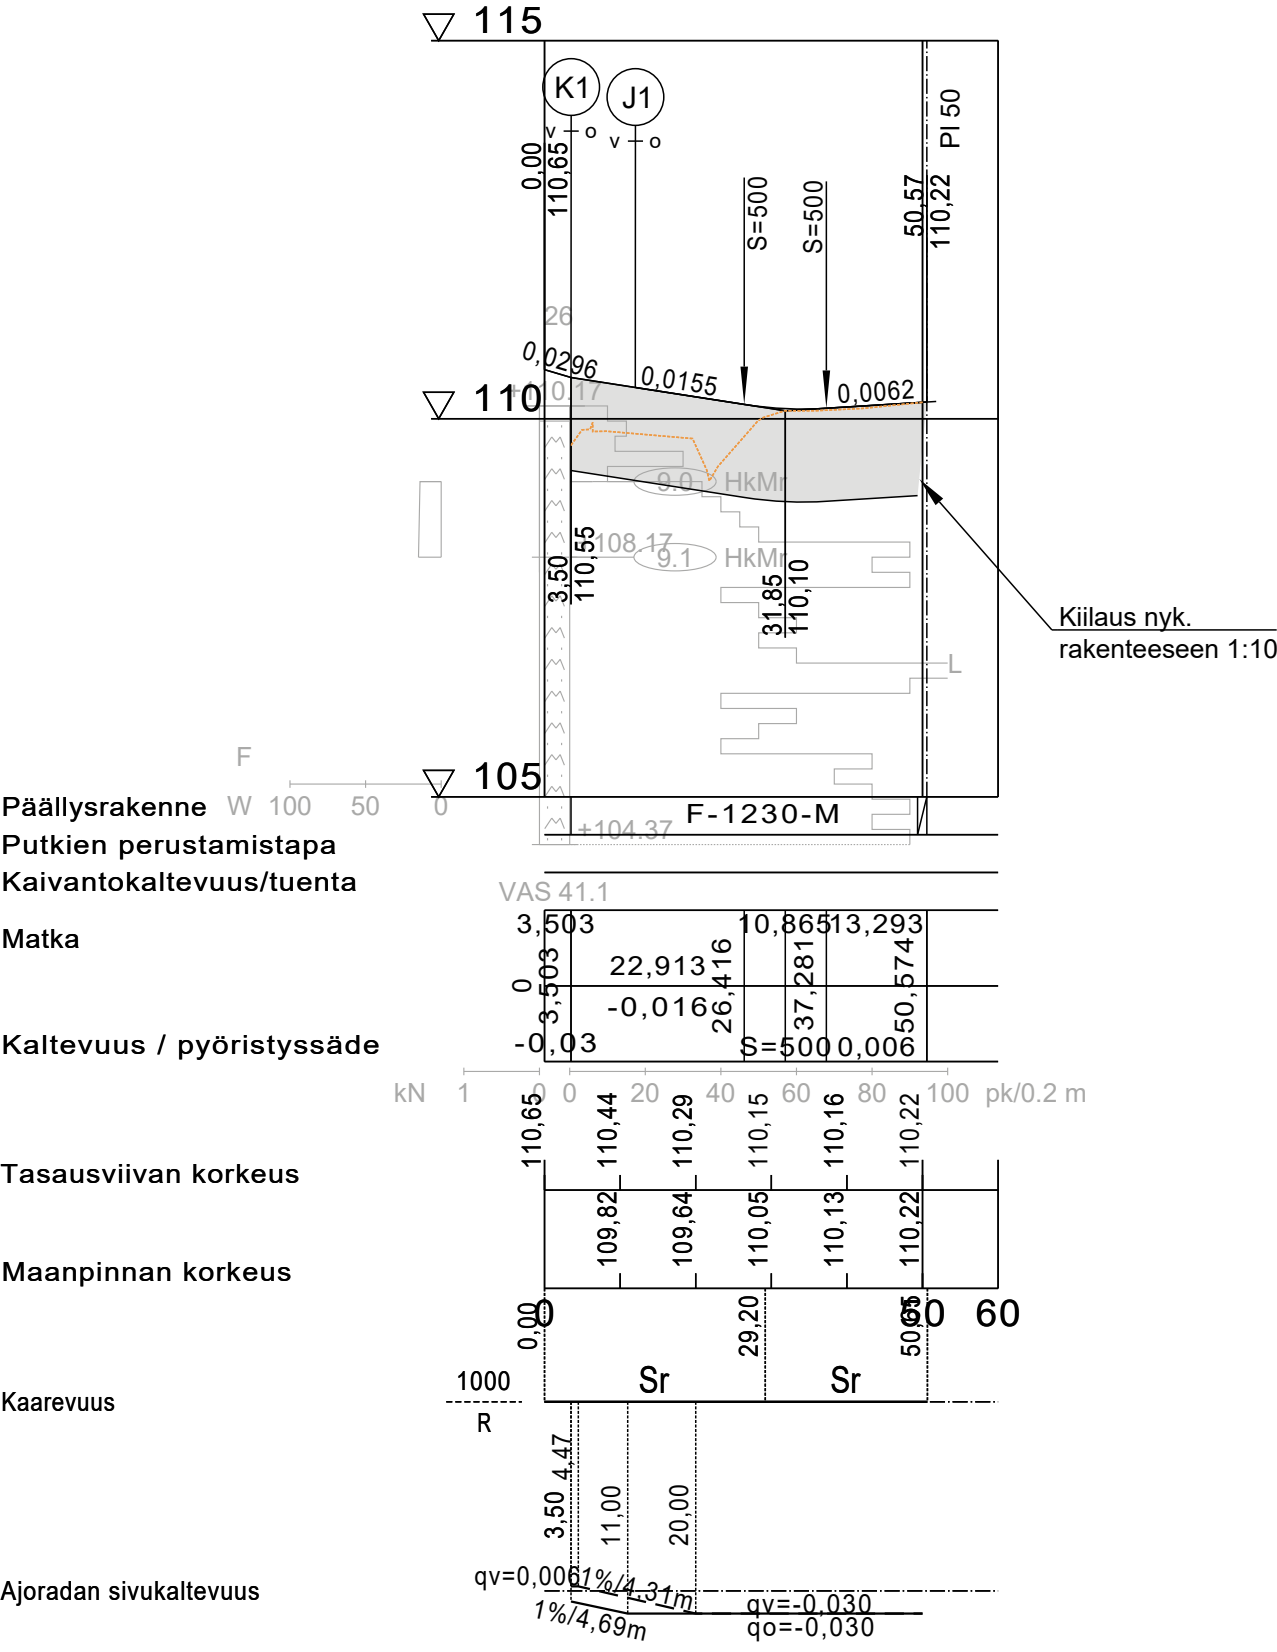

Merkki	Muutos	Pvm	Suunnittelija	Hyväksyjä		
Koordinaattijärjestelmä	TM35	Korkeusjärjestelmä	N2000	Mittakaava	1:1000/1:100	
Kaupunginosa						
Hanketunnus		Hanke				
		Ouluntien teollisuusalue - Pysäysperä yhteystien suunnittelu				
Kohde						
K3						
Suunnitteluvaihe		Rakennussuunnitelma	Asiakirjatyyppe		Piirustus	
Aihe						
Pituusleikkaus						
Asiasisältö						
Pituusleikkaus						
						
Suunnittelija		Sami Kummala		Suunnitteluttaja		Jouni Laajala
Projektipäällikkö		Ville Törmänen		Pvm	Piir.nro	
Piir.nro (konsultti)				21.8.2026	R3-4	