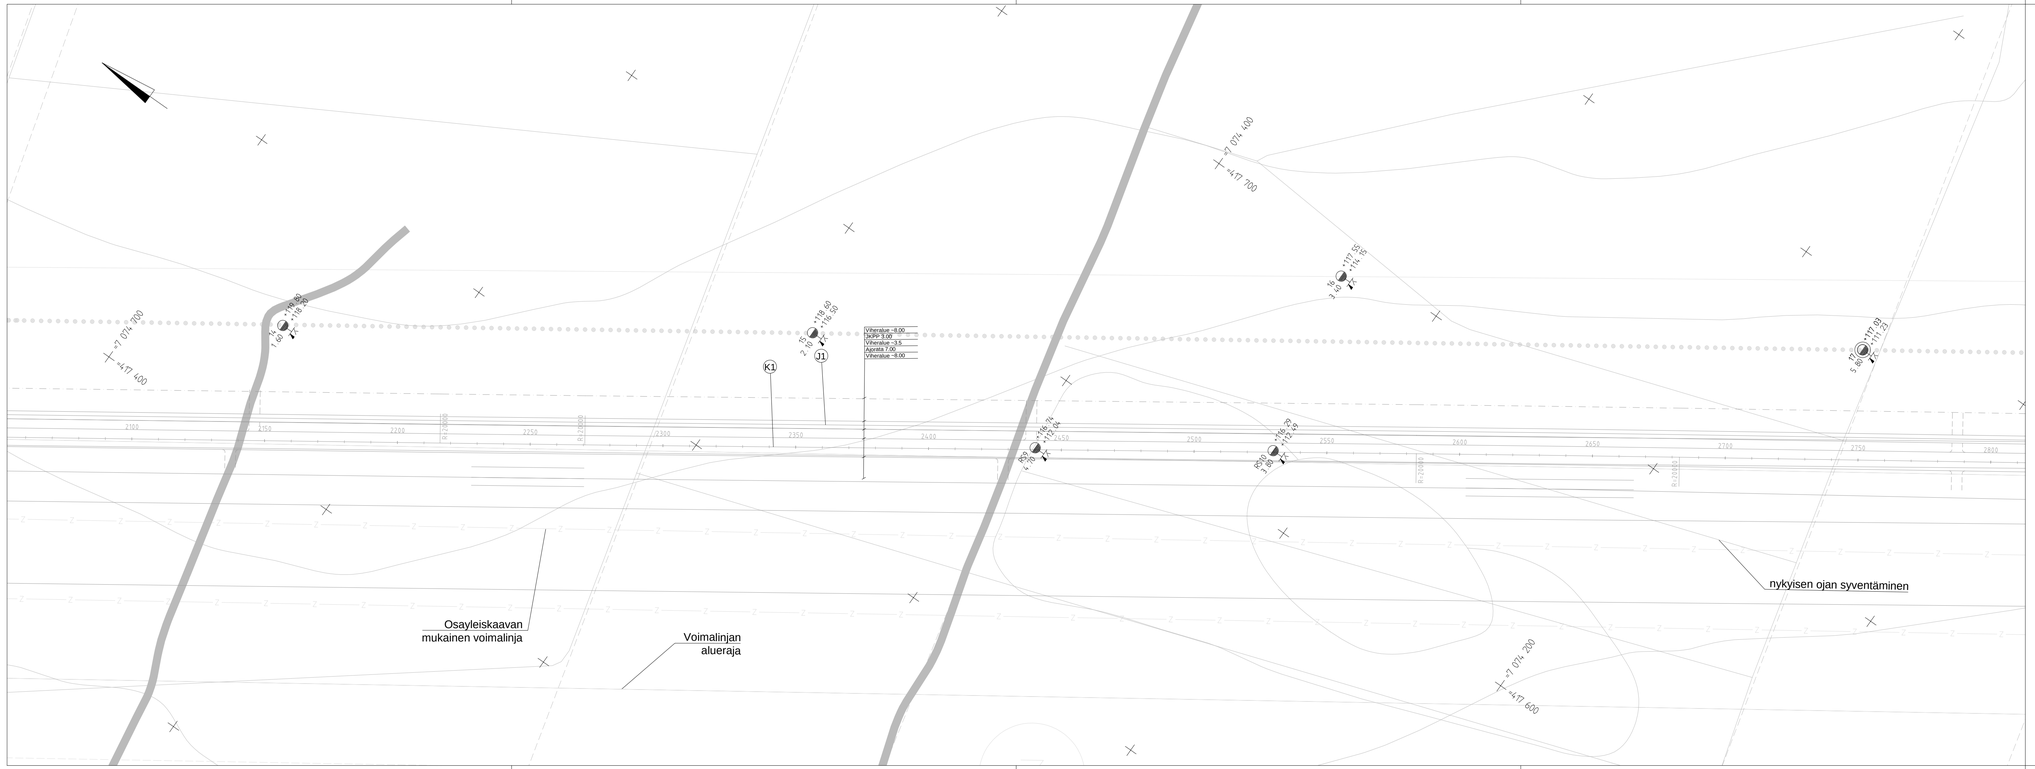

Merkki	Muutos	Pvm	Suunnittelija	Hyväksyjä

Koordinaattijärjestelmä TM35	Korkeusjärjestelmä N2000	Mittakaava 1:1000	
Kaupunginosa			
Hanketunnus	Hanke Ouluntien teollisuusalue - Pysäysperä yhteystien suunnittelu		
Kohde K1 ja J1 plv 2060-2810			
Suunnitteluvaihe Rakennussuunnitelma		Asiakirjatyyppi Piirustus	
Aihe Pohjarakentaminen			
Asiasisältö Pohjatutkimuskartta			
SITOWISE	HAAPA JÄRVI Tee oikein.		
Suunnittelija Paula Liisanantti		Suunnitteluttaja Jouni Laajala	
Projektipäällikkö Ville Törmänen		Pvm 21.8.2026	Piir.nro R8-5
Piir.nro (konsultti)			