
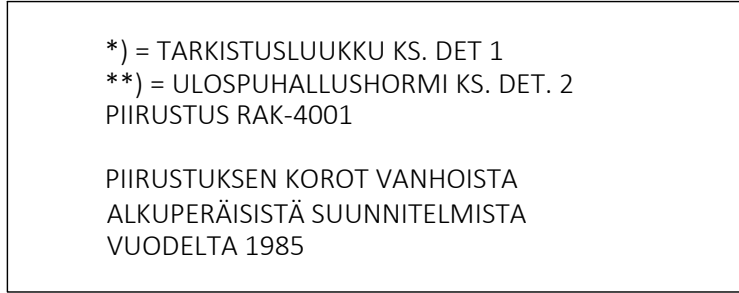


← KATTOKALLISTUKSEN SUUNTA

URAKOITSIJAA VASTAA OLEVIENTEN RAKENTEIDEN TARKEMMITTAUKSESTA.

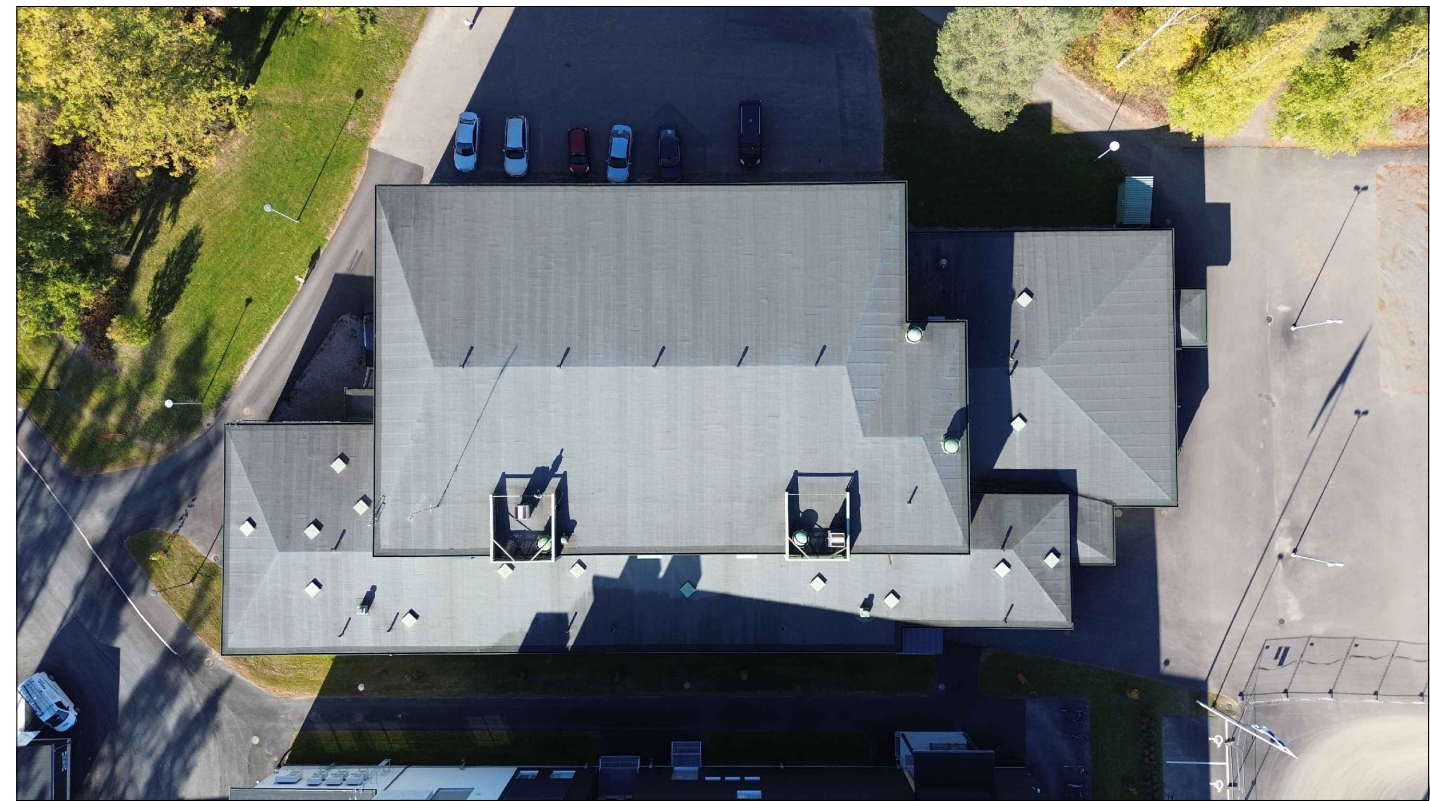

Kaup./osa/Väylä	Korttel./Tila	Tontti/R/o	Viranomaisen merkintöitä
Pysyvä rakennustunnus			Korkeus ja koord. järjestelmä
Rakennustoimenpiteiden MUUTOS			Piirustustaji No
Rakennuskohteen nimi ja osoite MONITOIMOITALO			RAKENNEPIIRUSTUS
Opintie 2 85800 HAAPAJÄRVI			Piirustuksen sisältö VESIKATTO 1:100
SITOWISE		Kaupunkikatu 28 70110 Kuopio 020 747 6000 www.sitowise.com	Suunn.ala Työnumero Piir.no Muutos
RAK 12024622		RAK-3001	
Piirtäjä SRAU	Suunnittelija AHÄR	Tiedostotietojanti v:\laatu\proj\12024622 KOR Osoite 2 Haapajärvi projektityö\AM_kokouk\02_Tekninen	
Tarkastaja MPJE	Vast-suunn./Hyväksyjä ALEKSI HÄRKIN, INS. AMK	Päiväys 24.10.2025	Tiedosto RAK-3001_VESIKATTO.dwg