
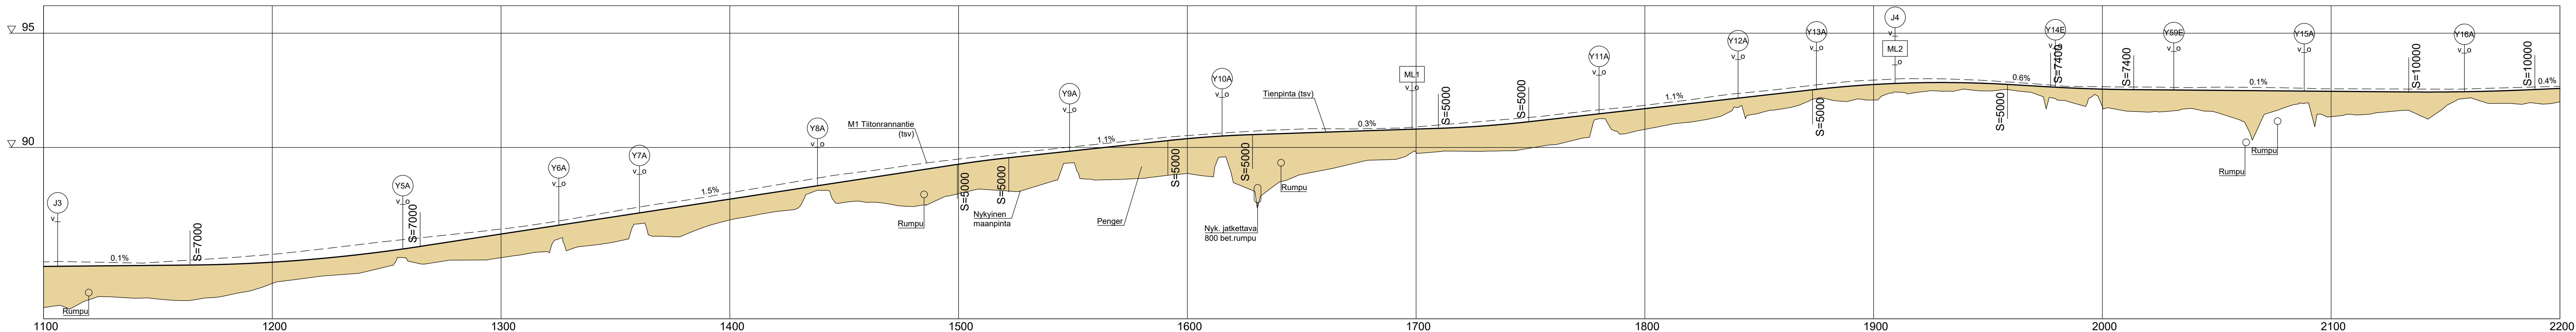


Peruspoikkileikkaus

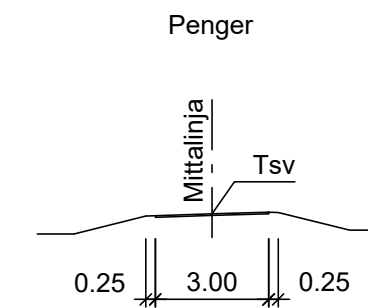

Merkki	Muutos	Pvm	Suunn.	Tark.	Koordinaattijärjestelmä	GK25	Mt 7630 jalankulku- ja pyöräilyväylä välillä kt 58 (Elämäjärventie)-Isosaaren jalankulku- ja pyöräilyväylä, Haapajärvi Tiesuunnitelma	
Haapajärven kaupunki		Elinkeino-, liikenne- ja ympäristökeskus		SITOWISE		Korkeusjärjestelmä	N2000	
Pvm	Vesa Savolainen	Pvm	Ari Kuotesaho	Pvm	Juha Soronen	Tiirekkelinumero	7630/1/0 - 1/4406	Suhano
-		-		27.1.2021	Pirkka Hartikainen		1654	J1 Pituusleikkaus plv. 1100-2200
						Mittakaava	1:1000/1:100	Piir.no
								5T-2