


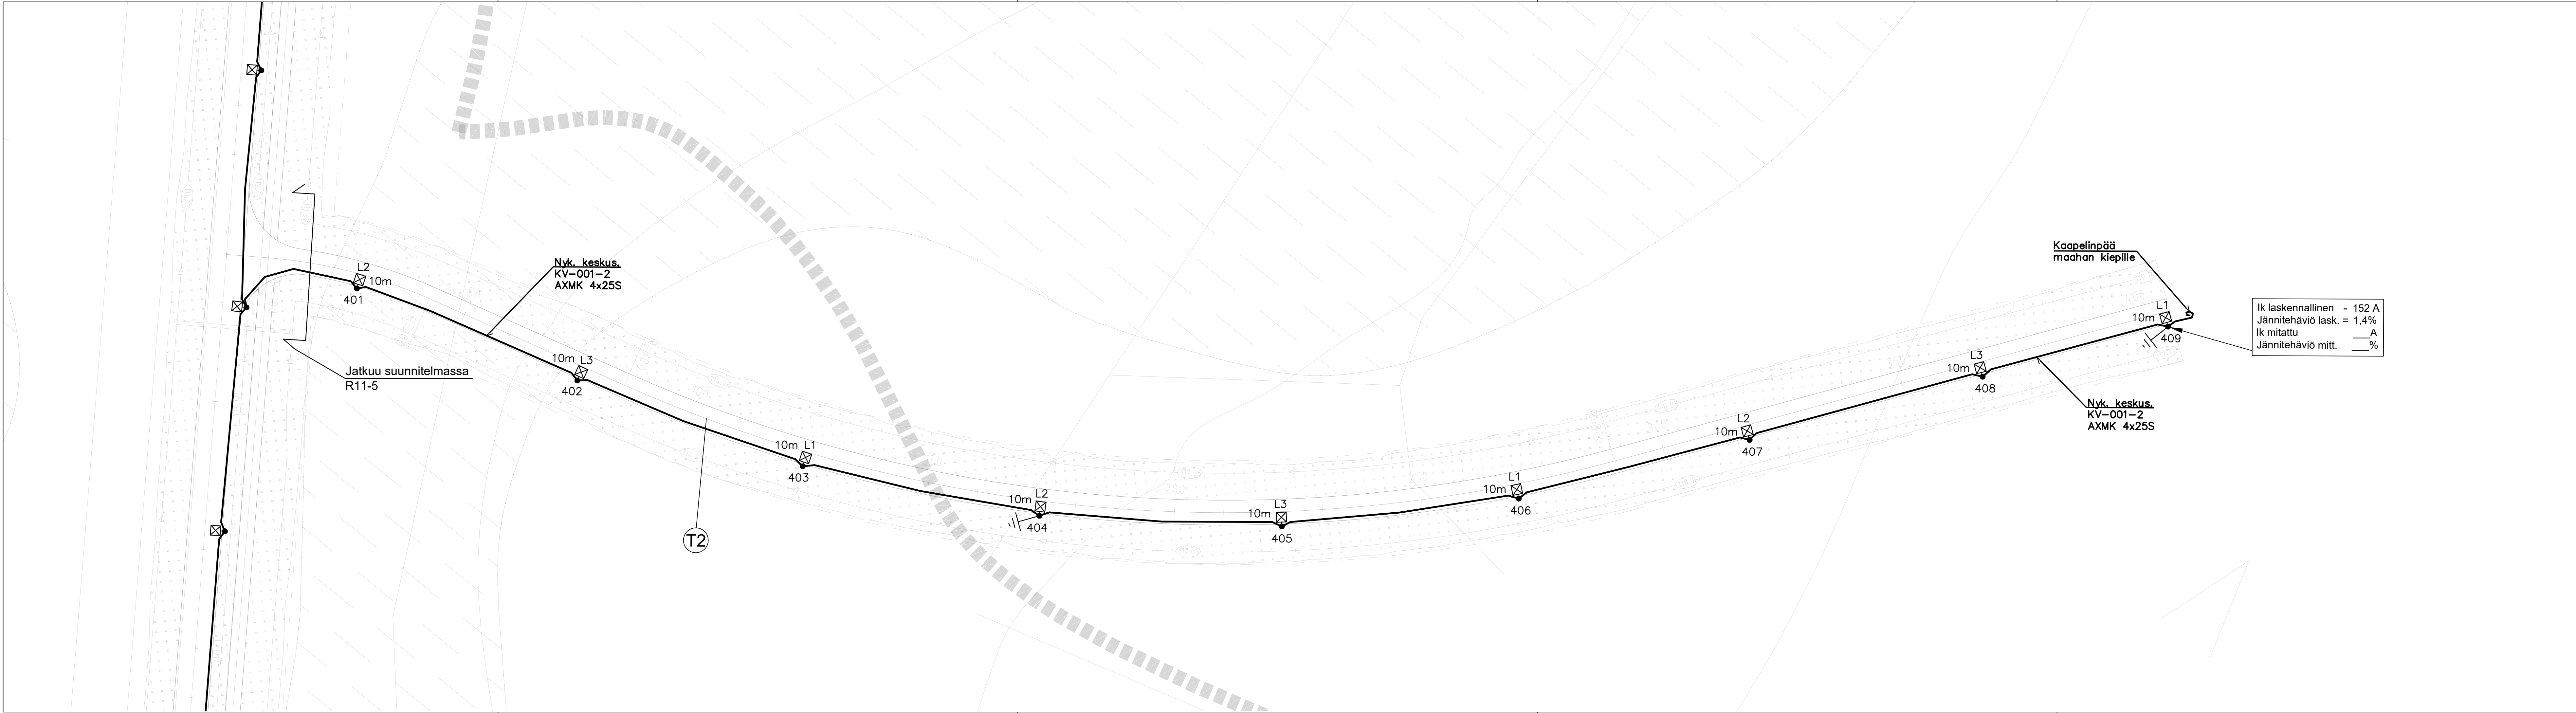

☒

101

=

LED-valaisin /-valaisinpollari ja pylvään positionumero

L1, L2, L3

=

Valaisimien vaiheet

—

||

=

Kaapeli AXMK 4x25S, uusi

||

||

=

Maadoitus

☒●

Pylväät: 401–409

≥ 10m

95°

Valaisin: Greenled Vega S 48S, V07, 4000K, 7270lm, teho 49.6W, CL0, vakioväri

Pylväs: Teräskartiopylväs P110B110K kuumasinkitty tai vastaava

X=500

0m

Jalusta: SJ-2 tai vastaava

ESIKOPIO 21.8.2026

Merkki	Muutos	Pvm	Suunnittelija	Hyväksyjä
Koordinaattijärjestelmä TM35		Korkeusjärjestelmä N2000	Mittakaava 1:500	
Kaupunginosa				
Hanketunnus	Hanke Ouluntien teollisuusalue - Pysäysperä yhteystien suunnittelu			
Kohde T2. plv 0-400				
Suunnitteluvaihe	Rakennussuunnitelma	Asiakirjatyyppi	Piirustus	
Aihe Valaistus ja sähkö, poikkileikkaus				
Asiasisältö Katusuunnitelma				
SITOWISE		HARPA JARVI		
Suunnittelija	Pirkka Elfving	Suunnitteluttaja	Jouni Laajala	
Projektipäällikkö	Ville Törmänen	Pvm	Piir.nro	
Piir.nro (konsultti)		21.8.2026	R11-10	