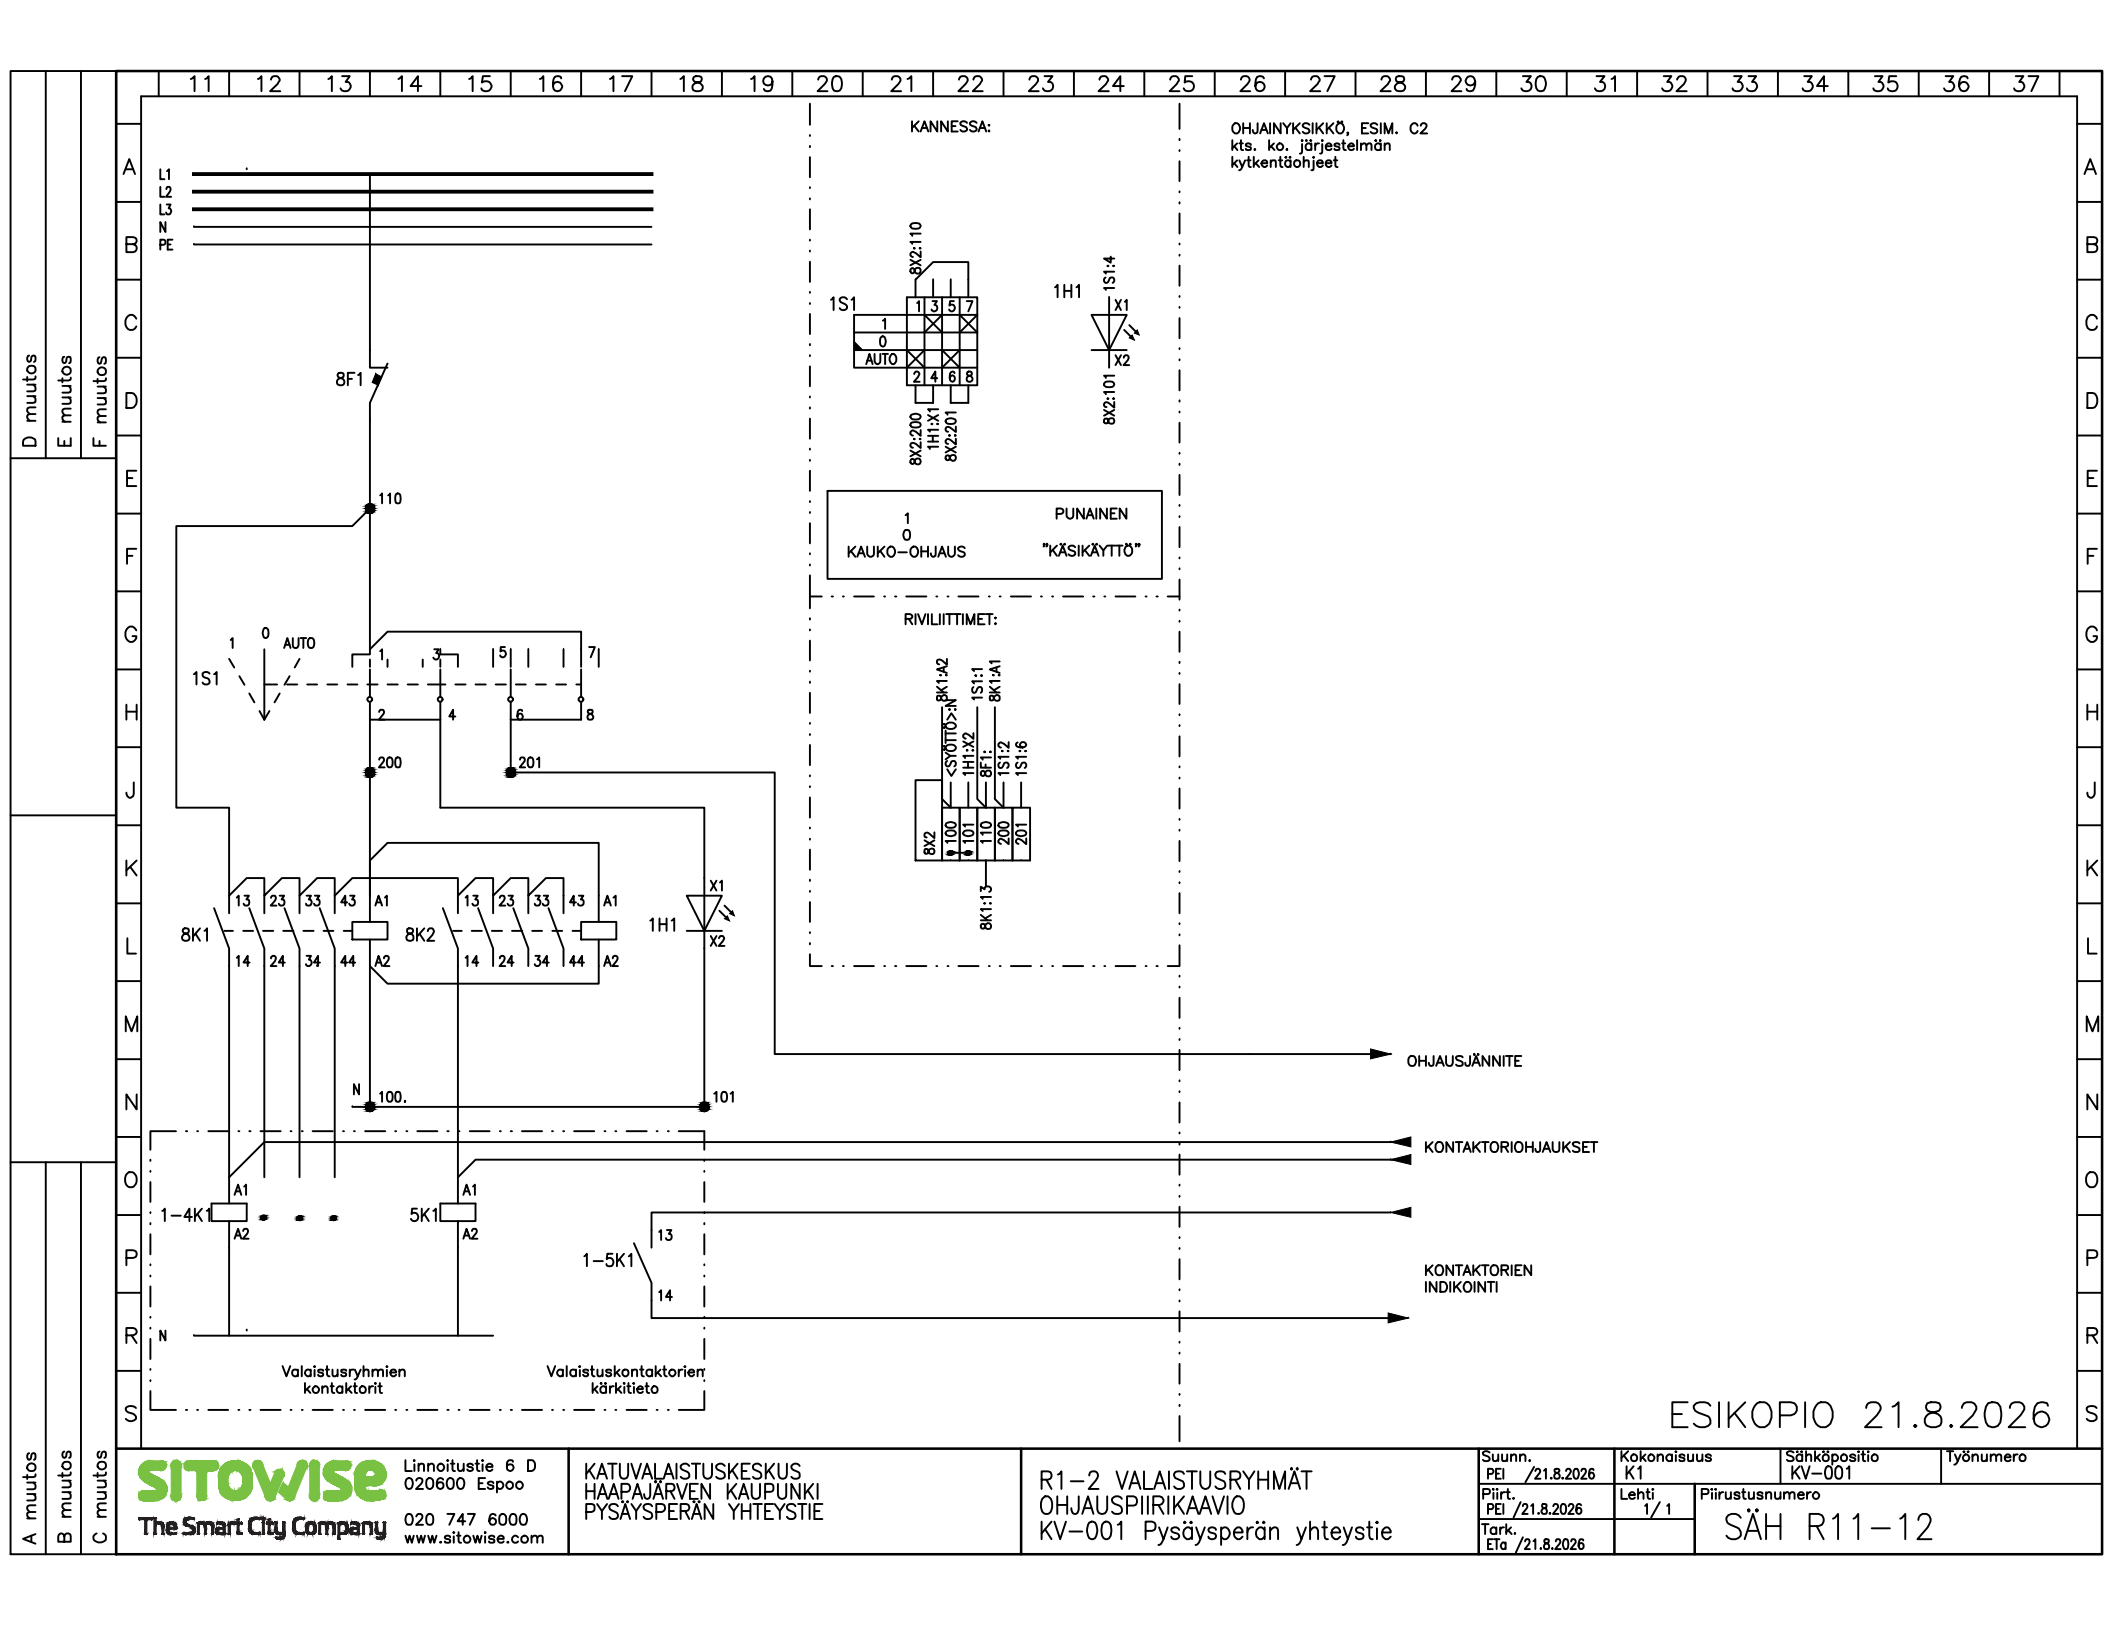

SITOWISE The Smart City Company Linnoitustie 6 D 020600 Espoo 020 747 6000 www.sitowise.com	KATUVALAISTUSKESKUS HAAPAJÄRVEN KAUPUNKI PYSÄYSPERÄN YHTEYSTIE	R1-2 VALAISTUSRYHMÄT OHJAUSPIIRIKAAVIO KV-001 Pysäysperän yhteystie	Suunn. PEI /21.8.2026 Piirt. PEI /21.8.2026 Tark. ETa /21.8.2026	Kokonaisuus K1 Lehti 1/1	Sähköpositio KV-001	Työnumero Piirustusnumero SÄH R11-12