



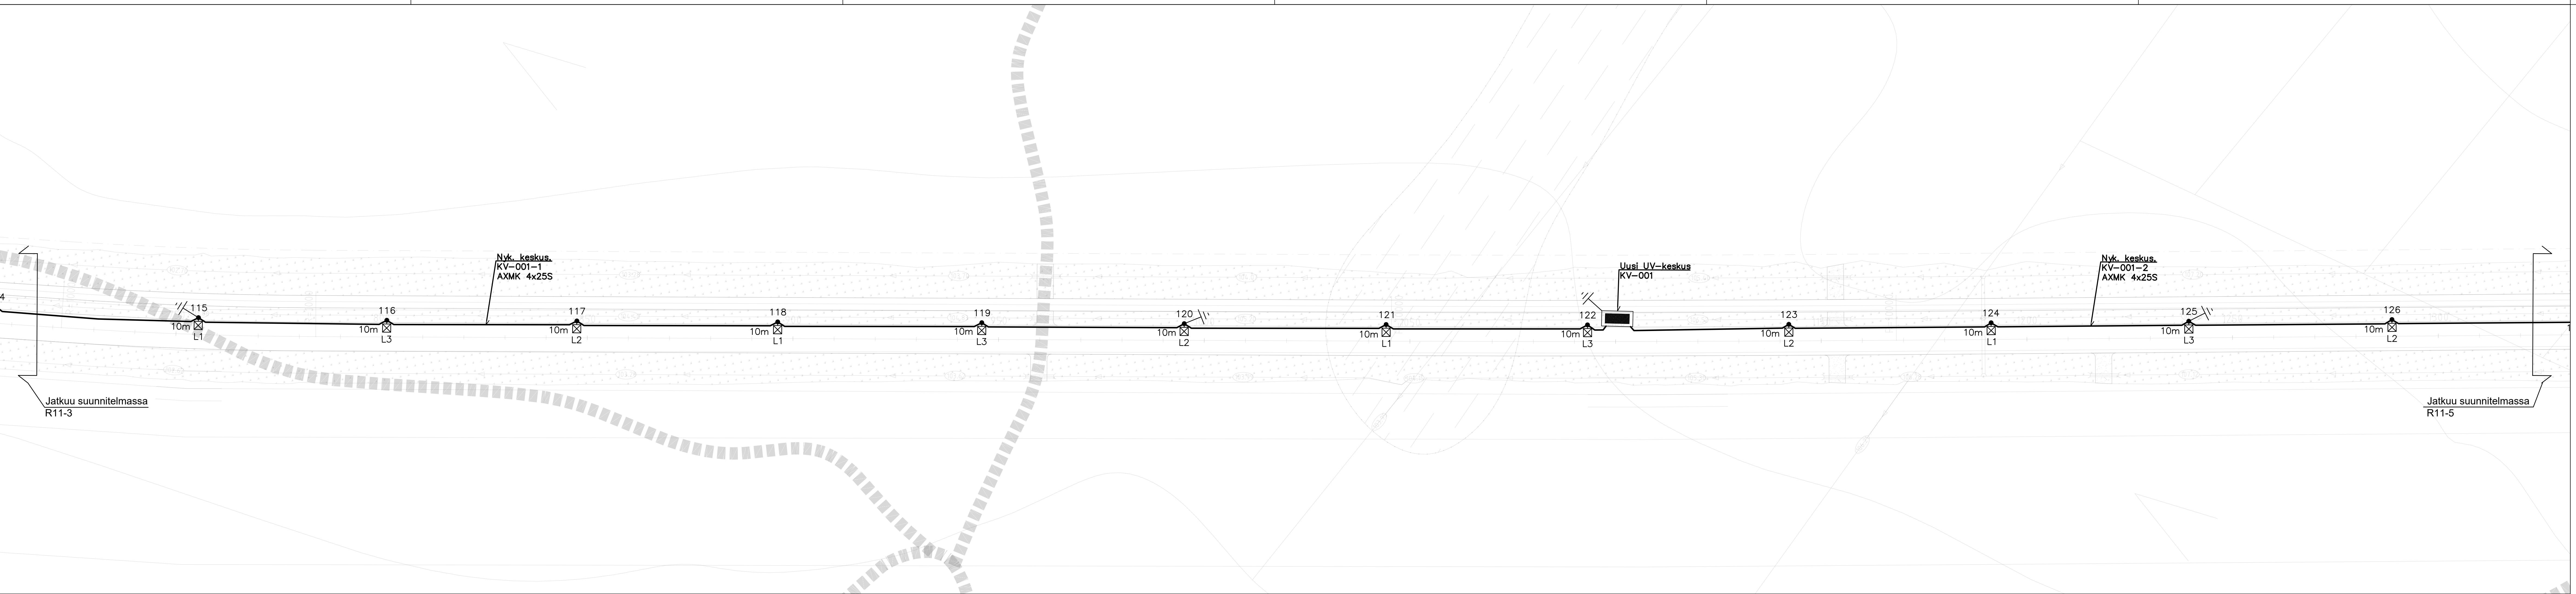

- Merkintöjen selitykset
-  101 = LED-valaisin /-valaisinpollari ja pylvään positioninumero
 - L1, L2, L3 = Valaisimien vaiheet
 -  = Kaapeli AXMK 4x25S, uusi
 -  = Maadoitus
 -  = Uusi ulkovaistuskus
 -  Pylväät: 115–126

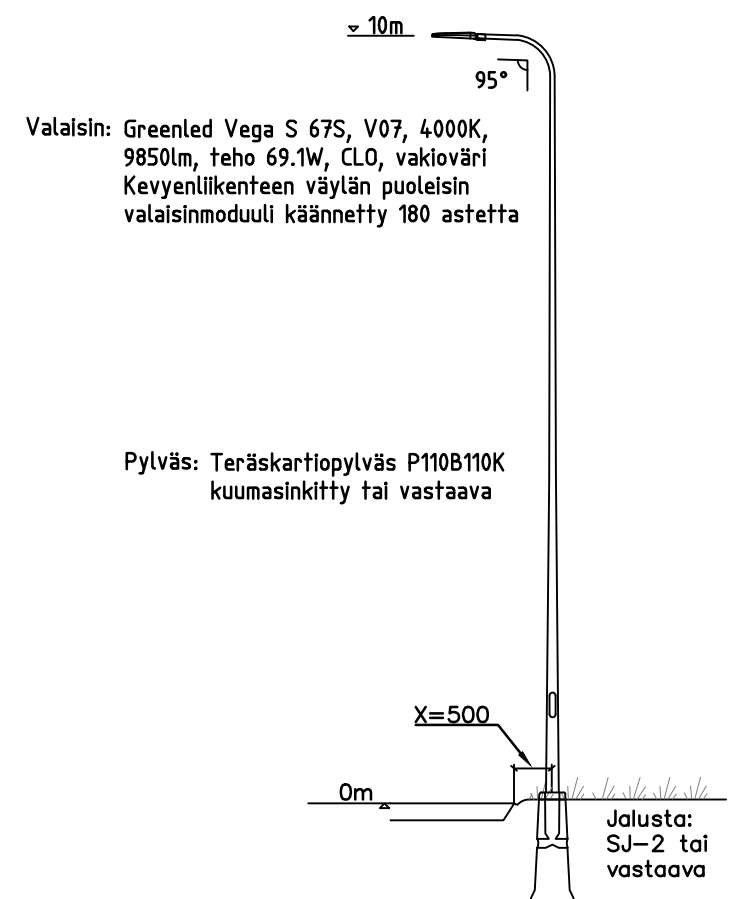

ESIKOPIO 21.8.2026

Merkki	Muutos	Pvm	Suunnittelija	Hyväksyjä
Koordinaattijärjestelmä	TM35	Korkeusjärjestelmä	N2000	Mittakaava 1:500
Kaupunginosa				
Hanketunnus	Hanke			
Ouluntien teollisuusalue - Pysäysperä yhteystien suunnittelu				
Kohde				
K1 ja J1. plv 710-1320				
Suunnitteluvaihe	Rakennussuunnitelma	Asiakirjatyyppi	Piirustus	
Aihe				
Valaistus ja sähkö, poikkileikkaus				
Asiasisältö				
Katusuunnitelma				
SITOWISE				
Suunnittelija	Pirkka Elfving	Suunnitteluttaja	Jouni Laajala	
Projektipäällikkö	Ville Törmänen	Pvm	Piir.nro	
Piir.nro (konsultti)		21.8.2026	R11-4	