


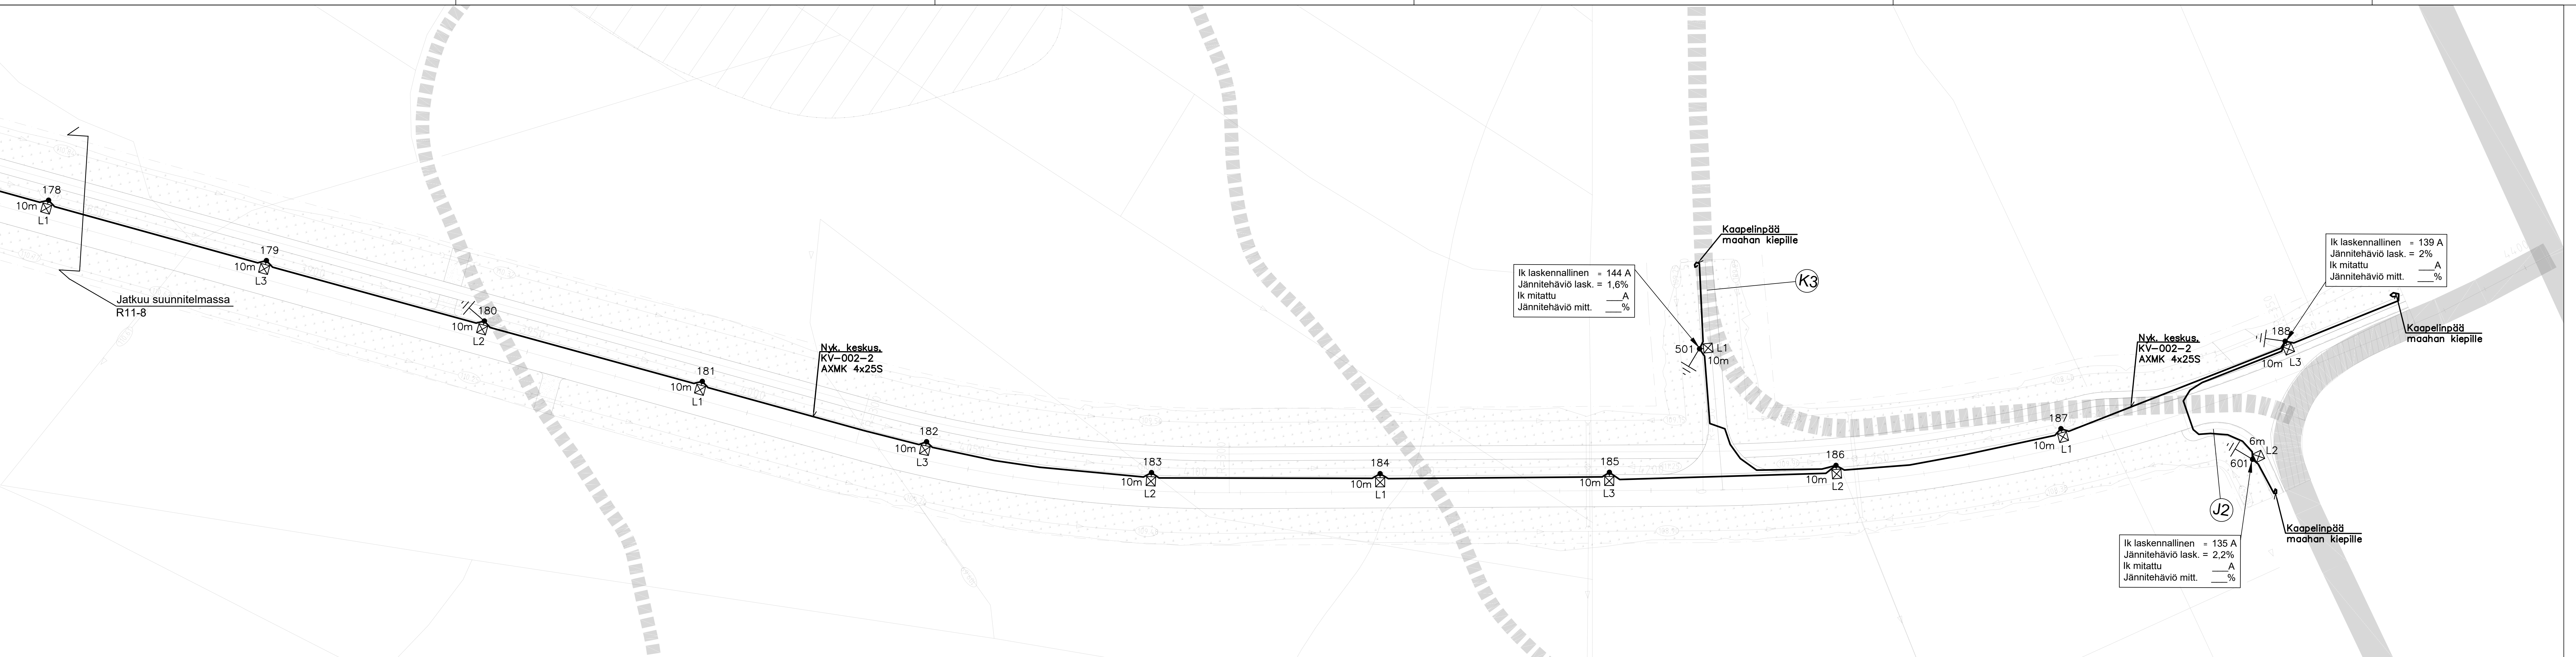

Valaisin: Greenled Vega S 48S, V07, 4000K, 7270lm, teho 49.6W, CLO, vakioväri

Pylväs: Teräskarttopylväs P110B110K kuumasinkitty tai vastaava

Pylväät: 501

101

95°

10m

0m

X=500

Jalusta: SJ-2 tai vastaava

Pylväät: 178-188

10m

95°

10m

0m

X=500

Jalusta: SJ-2 tai vastaava

Pylväs: Teräskarttopylväs P110B110K kuumasinkitty tai vastaava

Valaisin: Greenled Vega S 67S, V07, 4000K, 9850lm, teho 69.1W, CLO, vakioväri

Kevenliikenteen väylän puoleisin valaisinmoduuli käännetty 180 astetta

Merkintöjen selitykset

☒ = LED-valaisin /-valaisinpollari ja pylvään positionumero

L1, L2, L3 = Valaisimien vaiheet

—|— = Kaapeli AXMK 4x25S, uusi

||| = Maadoitus

Pylväät: 601

6m

95°

Valaisin: Greenled Vega S 19S, V07, 4000K, 2670lm, teho 18.3W, CLO, vakioväri

Pylväs: Teräskarttopylväs A106SK kuumasinkitty tai vastaava

Jalusta: SJ-1,3 tai vastaava

ESIKOPIO 21.8.2026

Merkki	Muutos	Pvm	Suunnittelija	Hyväksyjä	
Koordinaattijärjestelmä	TM35	Korkeusjärjestelmä	N2000	Mittakaava	1:500
Kaupunginosa	Hanketunnus	Hanke	Ouluntien teollisuusalue - Pysäysperä yhteystien suunnittelu		
Kohde	K1, J1 ja K3. plv 3810-4350				
Suunnitteluvaihe	Rakennussuunnitelma	Asiakirjatyypit	Piirustus		
Aihe	Valaistus ja sähkö, poikkileikkaus				
Asiasisältö	Katusuunnitelma				
Suunnittelija		Suunnitteluttaja			
Pirkka Elfving		Jouni Laajala			
Projektipäällikkö		Pirirno			
Ville Törmänen		21.8.2026			
Pirirno (konsultti)		R11-9			

SITOWISE

HAARPI
JAAVIT
Terveystieteiden
keskus