


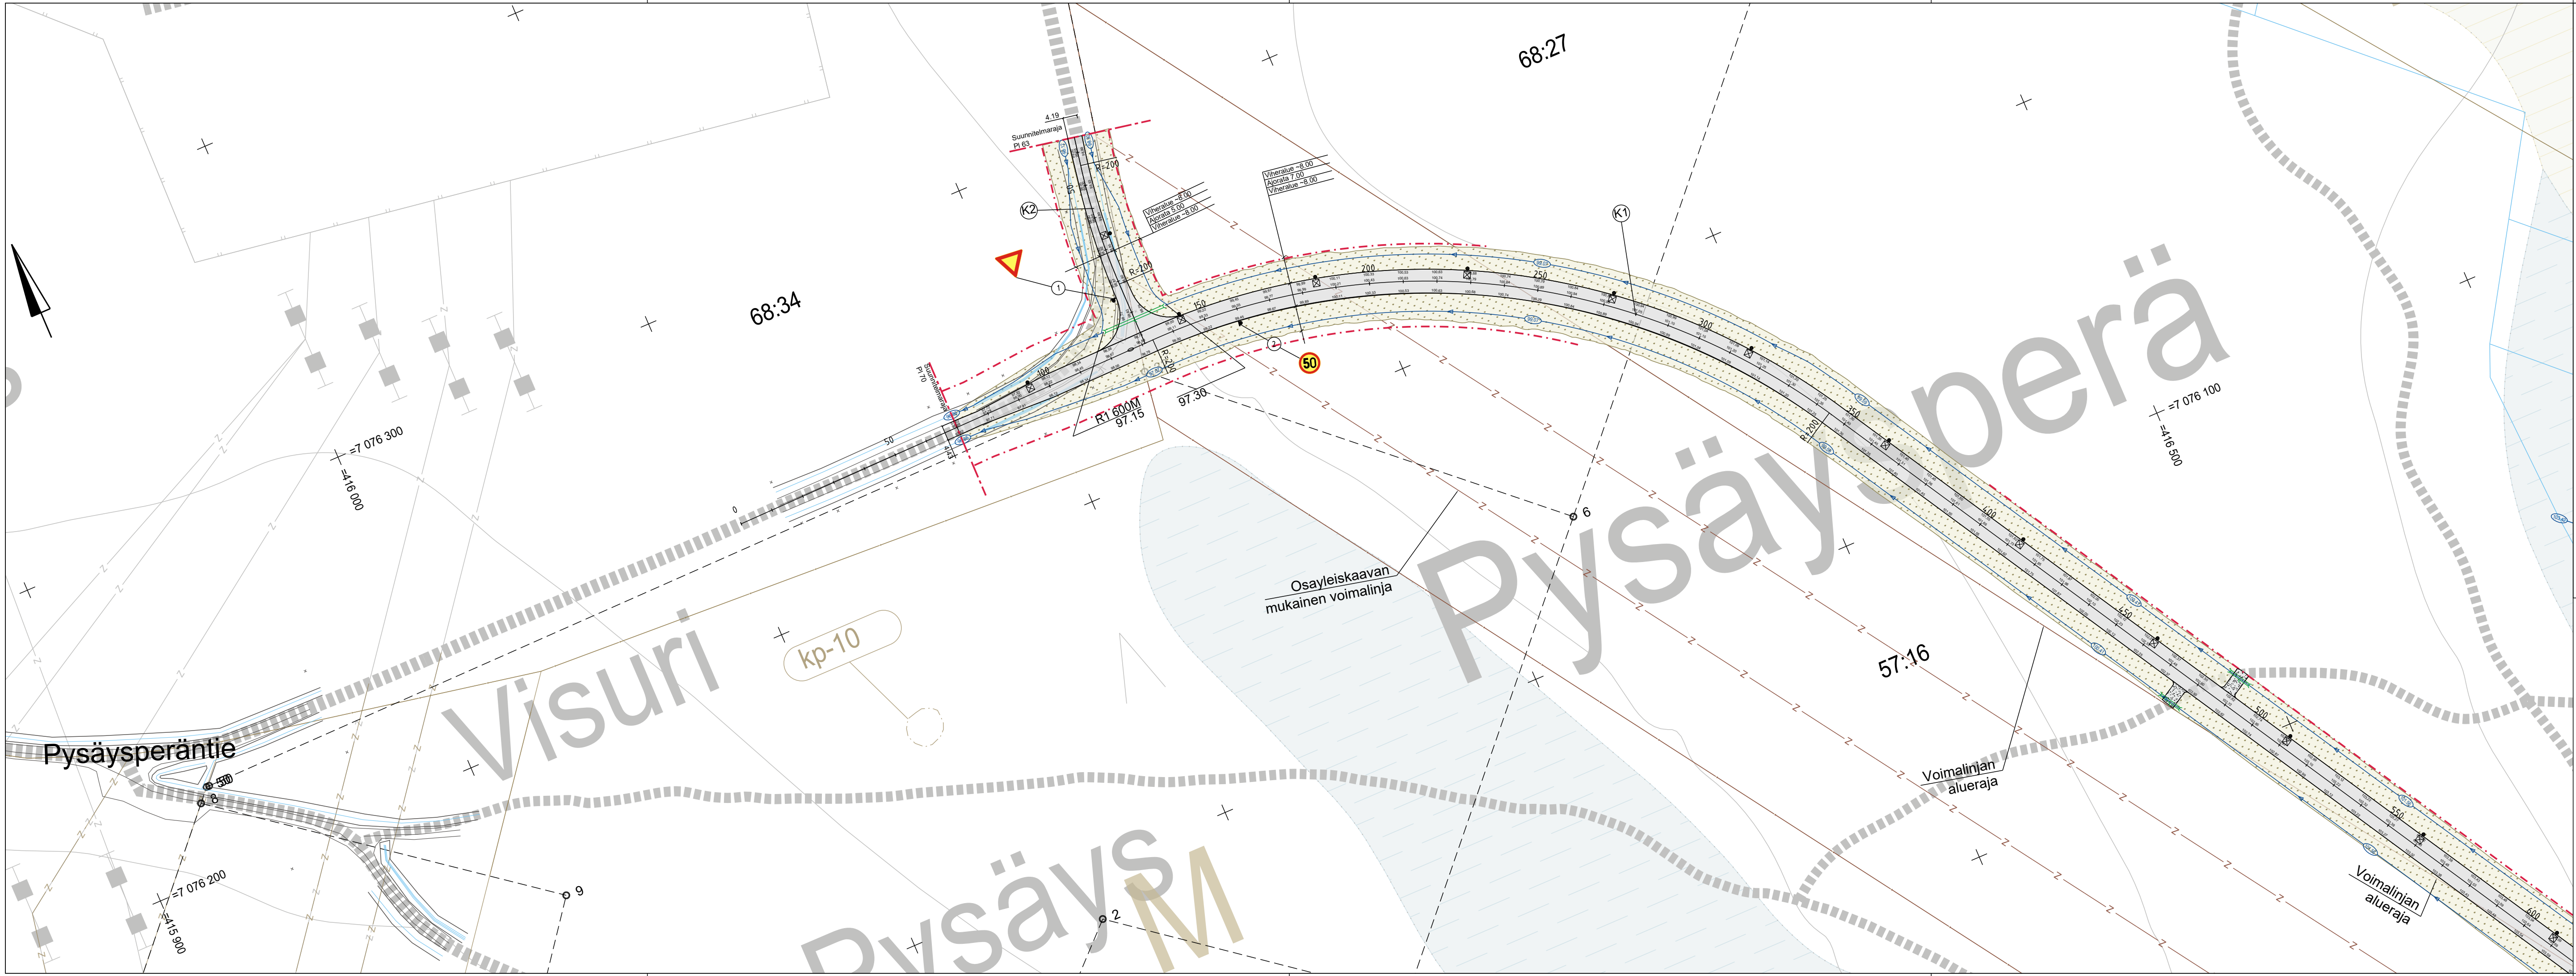

MERKKIEN SELITYKSET

- Ehdotettu katualueen raja
- PINNOITTEET
 - Asfaltti, ajorata Ab16
 - Kevyen liikenteen väylä Ab11
 - Sorapintaus
- ISTUTETTAVA KASVILLISUUS
 - Maisemanurmi 1, kasvualusta h=50 mm
- KORKEUDET JA KUIVATUS
 - Suunniteltu ojapainanne ja virtaussuunta
- Rumpu M Ø400 ellei toisin mainita
- VARUSTEET JA KALUSTEET
 - Valaisin

Merkki	Muutos	Pvm	Suunnittelija	Hyväksyjä
Koordinaattijärjestelmä	TM35	Korkeusjärjestelmä	N2000	Mittakaava 1:1000
Kaupunginosa				
Hanketunnus	Hanke Ouluntien teollisuusalue - Pysäysperä yhteystien suunnittelu			
Kohde K1plv 70-610 ja K2				
Suunnitteluvaihe	Rakennussuunnitelma		Asiakirjatyyppi	Piirustus
Aihe Korkeudet, kuivatus, liikenteenohjaus, ympäristö, valaistus ja sähkö				
Asiasisältö Suunnitelmakarta				
SITOWISE				
Suunnittelija	Sami Kummala		Suunnitteluttaja	Jouni Laajala
Projektipäällikkö	Ville Törmänen		Pvm	Piir.nro
Piir.nro (konsultti)			21.8.2026	R2-1