


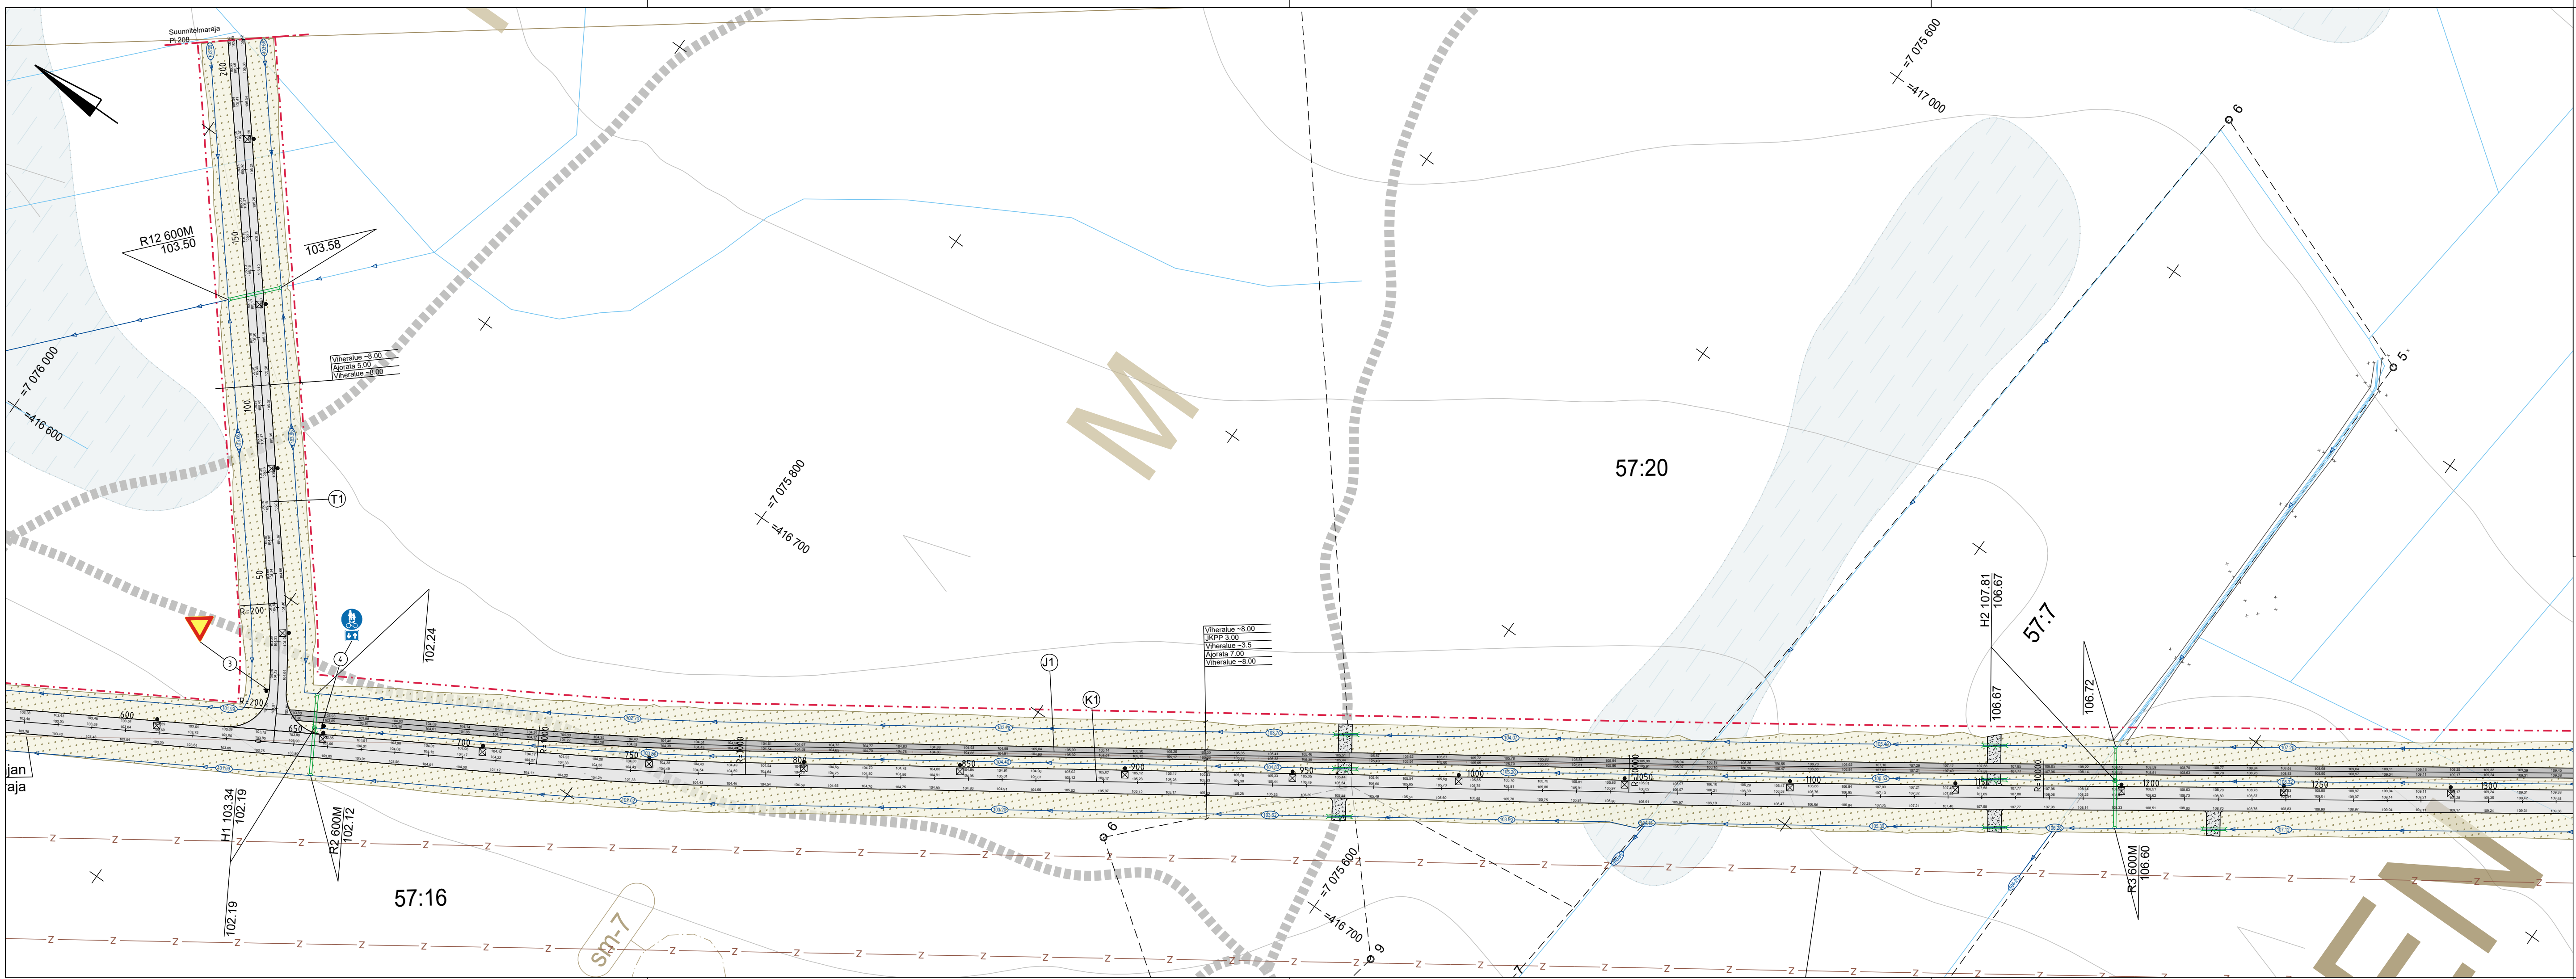

MERKKIEN SELITYKSET

- Ehdotettu katualueen raja
- PINNOITTEET
 - Asfaltti, ajorata Ab16
 - Kevyen liikenteen väylä Ab11
 - Sorapintaus
- ISTUTETTAVA KASVILLISUUS
 - Maisemanurmi 1, kasvualusta h=50 mm
- KORKEUDET JA KUIVATUS
 - Suunniteltu ojapainanne ja virtaussuunta
 - Hulevesikaivo
 - Rumpu M Ø400 ellei toisin mainita
- VARUSTEET JA KALUSTEET
 - Valaisin

Merkki	Muutos	Pvm	Suunnittelija	Hyväksyjä
Koordinaattijärjestelmä	TM35	Korkeusjärjestelmä	N2000	Mittakaava 1:1000
Kaupunginosa				
Hanketunnus	Hanke Ouluntien teollisuusalue - Pysäysperä yhteystien suunnittelu			
Kohde K1 ja J1 plv 610-1320, T1				
Suunnitteluvaihe	Rakennussuunnitelma		Asiakirjatyyppi	Piirustus
Aihe Korkeudet, kuivatus, liikenteenohjaus, ympäristö, valaistus ja sähkö				
Asiasisältö Suunnitelmakartta				
				
Suunnittelija	Sami Kummala		Suunnitteluttaja	Jouni Laajala
Projektipäällikkö	Ville Törmänen		Pvm	Piir.nro
Piir.nro (konsultti)			21.8.2026	R2-2