


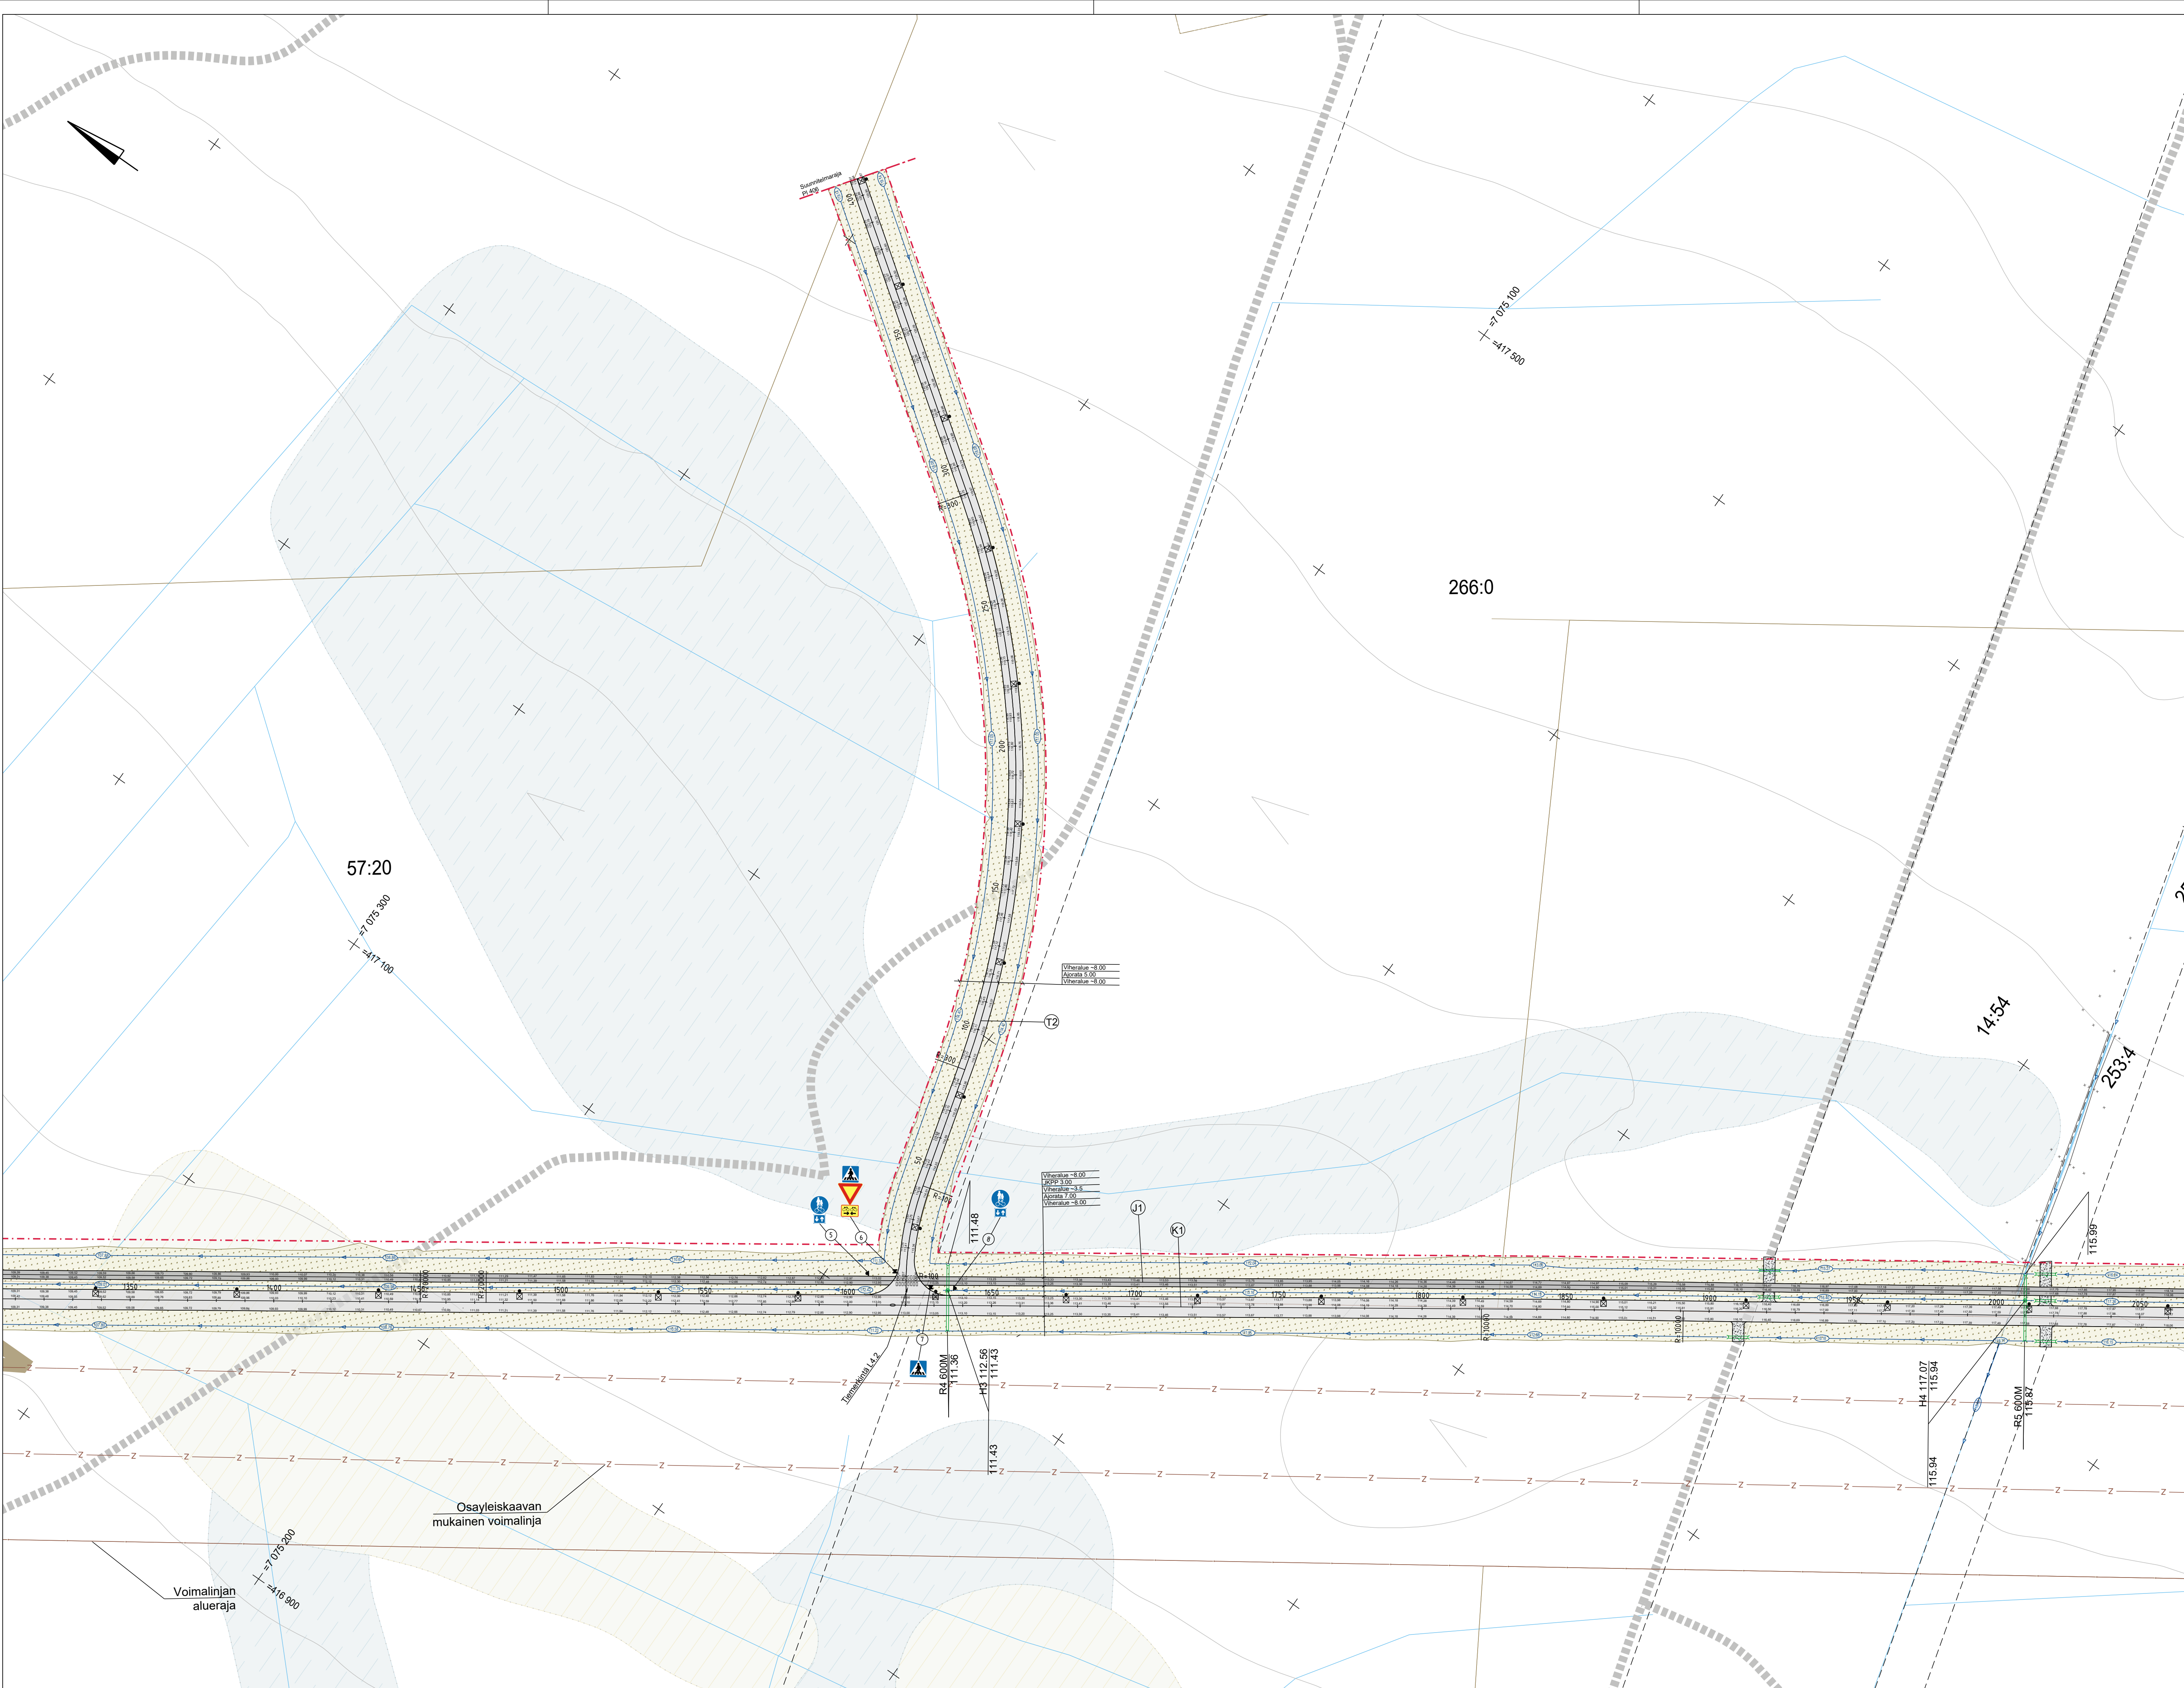

MERKKIEN SELITYKSET

- Ehdotettu katualueen raja
- PINNOITTEET
 - Asfaltti, ajorata Ab16
 - Keven liikenteen väylä Ab11
 - Scrapintaus
- ISTUTETTAVA KASVILLISUUS
 - Maisemanurmi 1, kasvialusta h=50 mm
- KORKEUDET JA KUIVATUS
 - Suunniteltu ojapainanne ja virtaussuunta
 - Hulevesikaivo
 - Rumpu M Ø400 ellei toisin mainita
- VARUSTEET JA KALUSTEET
 - Valaisin

Merkki	Muutos	Pvm	Suunnittelija	Hyväksyjä
Koordinaattijärjestelmä TM35		Korkeusjärjestelmä N2000	Mittakaava 1:1000	
Kaupunginosa				
Hanketunnus		Hanke		
Ouluntien teollisuusalue - Pysäysperä yhteystien suunnittelu				
Kohde				
K1 ja J1 plv 1320-2060, T2				
Suunnitteluvaihe		Rakennussuunnitelma	Asiakirjatyyppi	Piirustus
Aihe				
Korkeudet, kuivatus, liikenteenohjaus, ympäristö, valaistus ja sähkö				
Asiasisältö Suunnitelmakartta				
Suunnittelija		Sami Kummala	Suunnitteluttaja	Jouni Laajala
Projektipäällikkö		Ville Törnänen	Pvm	Piir.nro
Piir.nro (konsultti)			21.8.2026	R2-3