


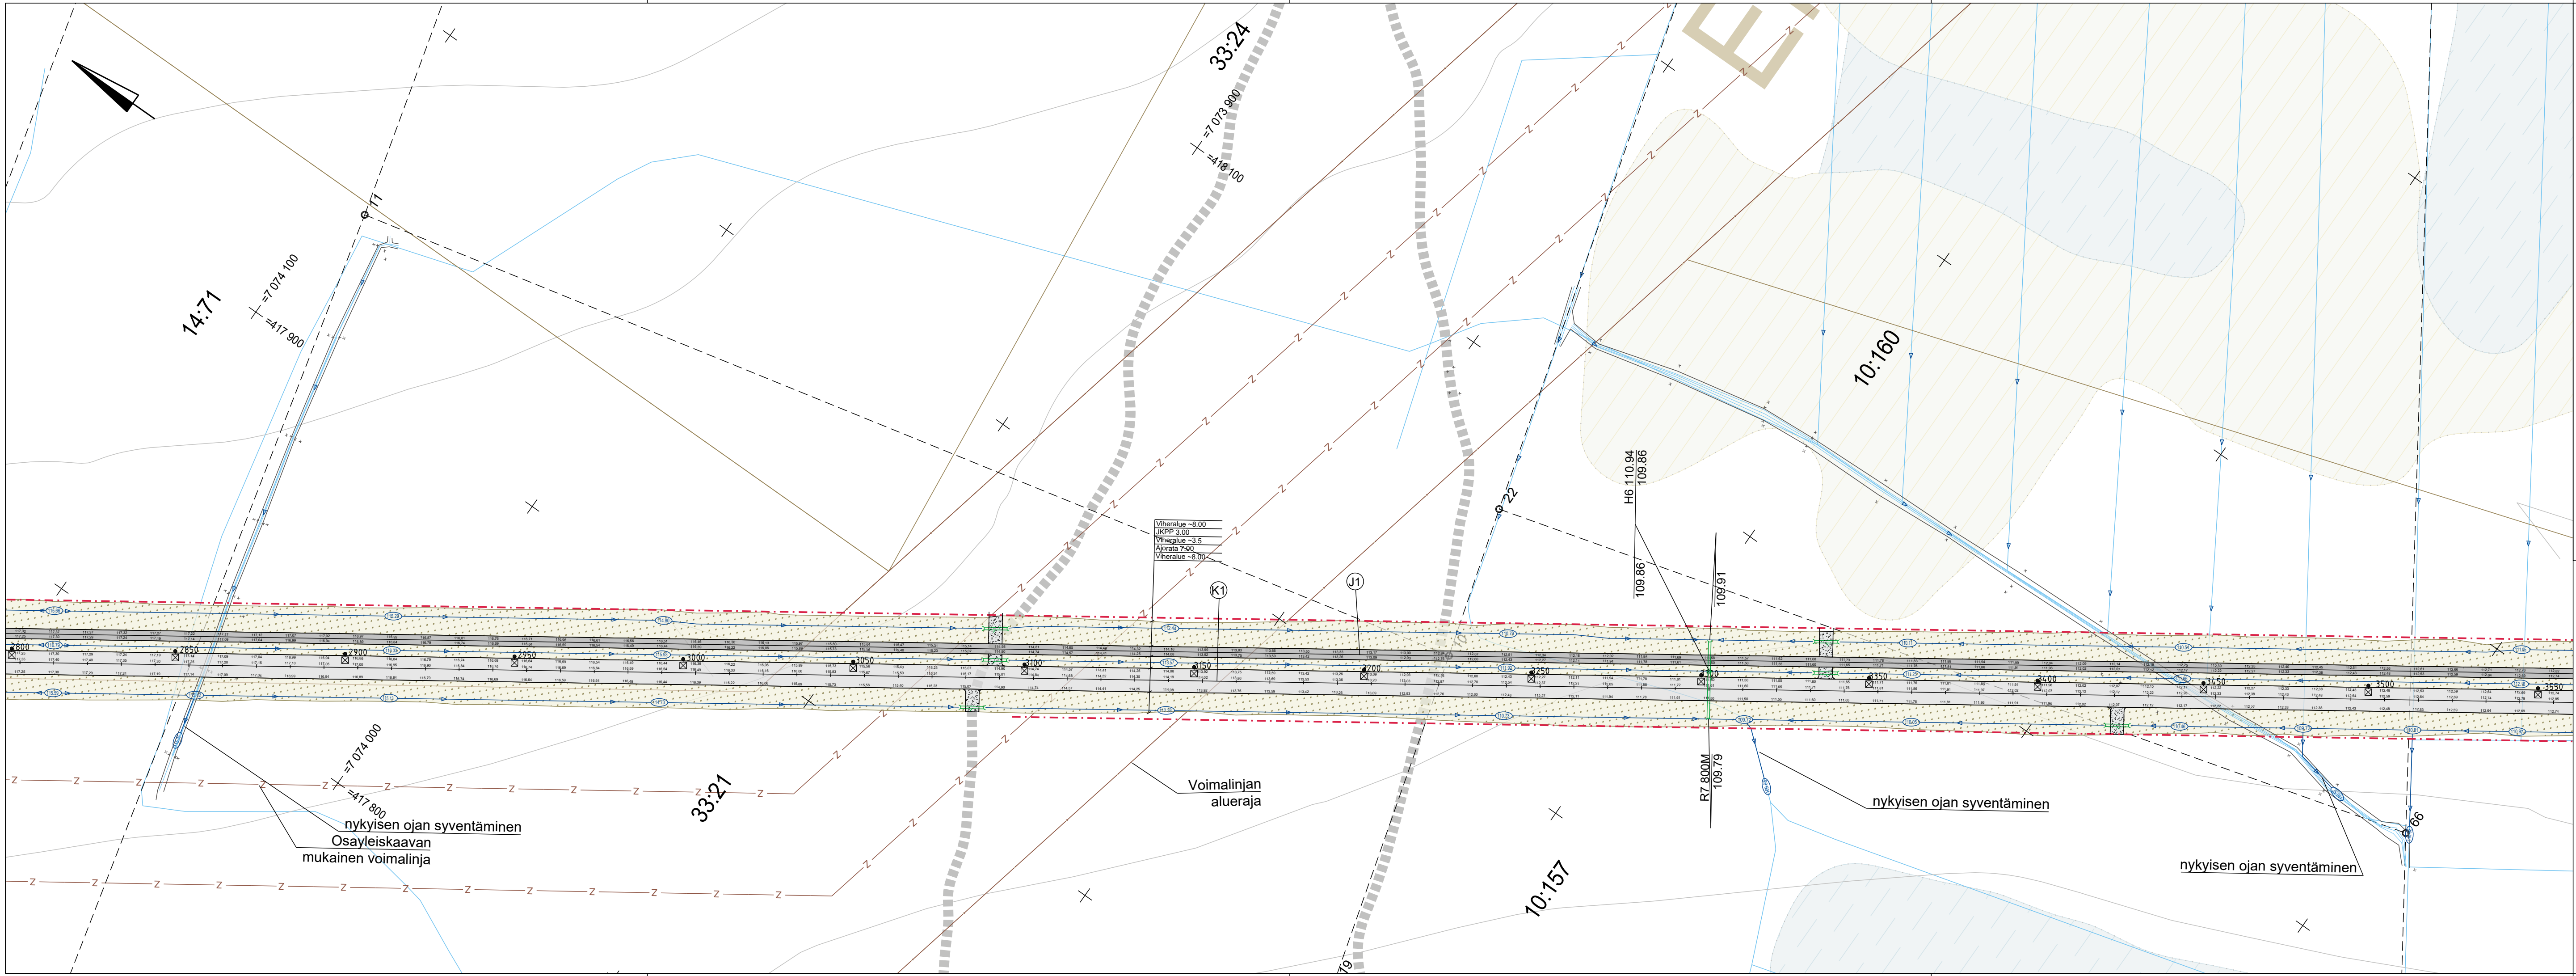

MERKKIEN SELITYKSET

- Ehdotettu katualueen raja
- PINNOITTEET
 - Asfaltti, ajorata Ab16
 - Kevyen liikenteen väylä Ab11
 - Sorapintaus
- ISTUTETTAVA KASVILLISUUS
 - Maisemanurmi 1, kasvualusta h=50 mm
- KORKEUDET JA KUIVATUS
 - Suunniteltu ojapainanne ja virtaussuunta
 - Hulevesikaivo
 - Rumpu M Ø400 ellei toisin mainita
- VARUSTEET JA KALUSTEET
 - Valaisin

Merkki	Muutos	Pvm	Suunnittelija	Hyväksyjä
Koordinaattijärjestelmä TM35		Korkeusjärjestelmä N2000	Mittakaava	1:1000
Kaupunginosa		Hanke Ouluntien teollisuusalue - Pysäysperä yhteystien suunnittelu		
Hanketunnus				
Kohde K1 ja J1 plv 2810- 3550				
Suunnitteluvaihe		Rakennussuunnitelma	Asiakirjatyyppi	Piirustus
Aihe Korkeudet, kuivatus, liikenteenohjaus, ympäristö, valaistus ja sähkö				
Asiasisältö Suunnitelmakartta				
SITOWISE				
Suunnittelija	Sami Kummala	Suunnitteluttaja	Jouni Laajala	
Projektipäällikkö	Ville Törmänen	Pvm	Piir.nro	
Piir.nro (konsultti)		21.8.2026	R2-5	