


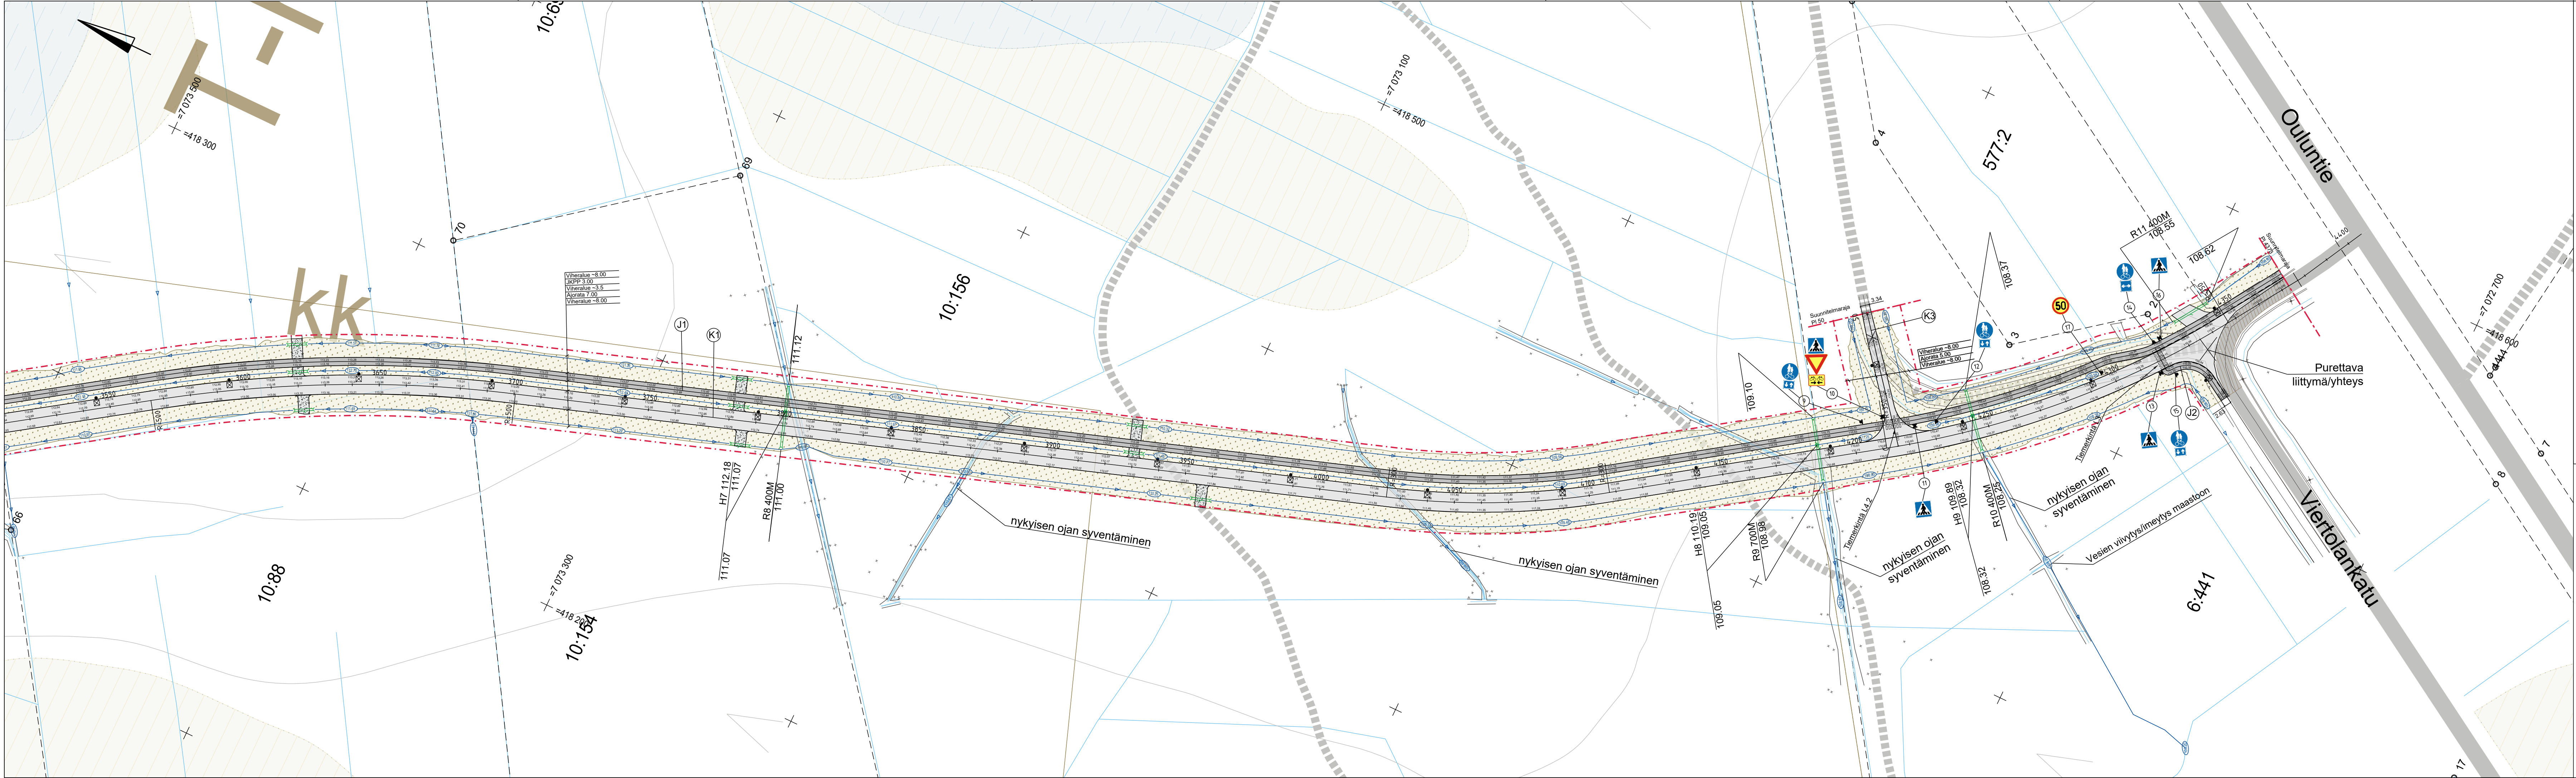

MERKKIEN SELITYKSET

- Ehdotettu katualueen raja
- PINNOITTEET
 - Asfaltti, ajorata Ab16
 - Kevyen liikenteen väylä Ab11
 - Sorapintaus
 - Asfaltti, säilytettävä
- Suunniteltu reunatuki
- ISTUTETTAVA KASVILLISUUS
 - Maisemanurmi 1, kasvualusta h=50 mm
- KORKEUDET JA KUIVATUS
 - Suunniteltu ojapainanne ja virtaussuunta
 - Hulevesikaivo
 - Rumpu M Ø400 ellei toisin mainita
- VARUSTEET JA KALUSTEET
 - Valaisin

Merkki	Muutos	Pvm	Suunnittelija	Hyväksyjä
Koordinaattijärjestelmä	TM35	Korkeusjärjestelmä	N2000	Mittakaava 1:1000
Kaupunginosa				
Hanketunnus	Hanke			
Ouluntien teollisuusalue - Pysäysperä yhteystien suunnittelu				
Kohde				
K1 ja J1 plv 3550- 4373, K3, J2				
Suunnitteluvaihe	Rakennussuunnitelma	Asiakirjatyyppi	Piirustus	
Aihe	Korkeudet, kuivatus, liikenteenohjaus, ympäristö, valaistus ja sähkö			
Asiasisältö	Suunnitelmakartta			
SITOWISE				
Suunnittelija	Sami Kummala	Suunnitteluttaja	Jouni Laajala	
Projektipäällikkö	Ville Törmänen	Pvm	Piir.nro	
Piir.nro (konsultti)		21.8.2026	R2-6	