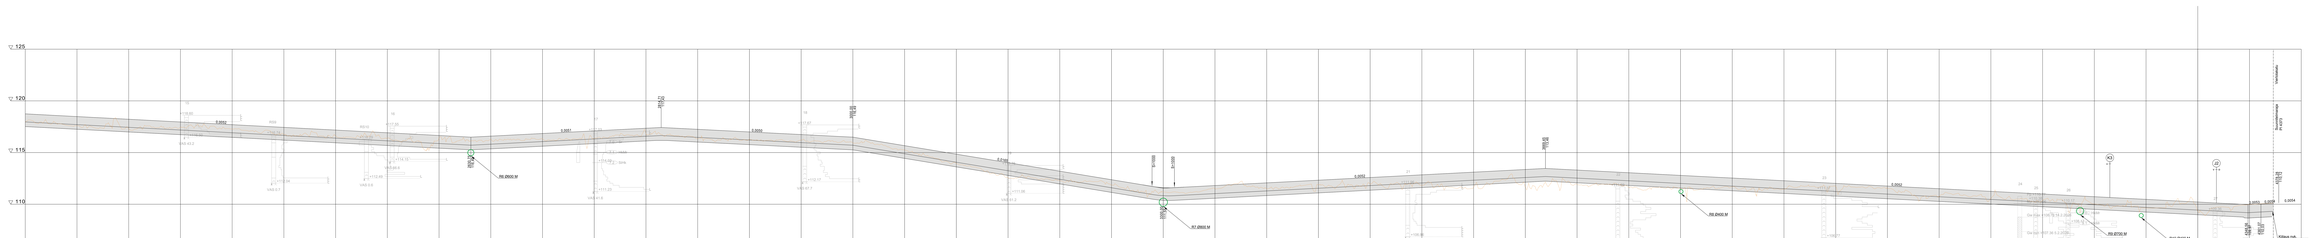

Vastaa	Muutos	Päivä	Suunnittelijan hyväksyn
Kunnallisteknikko TM35	Tarkastaja	Tarkastanut N3040	Urheiluareena 1.100/01.106

Kaupunginosa

Tiekatuosuus

Nimike

41 jm (200-437)

Suunnittelumalle Rakennussuunnitelma Hoitotoimenpiteet Piirustus

Aihe

Pituusleikkaus

Asiakohde

Pituusleikkaus

Suunnittelija

Sami Kunnala

Projektipäällikkö Ville Törrönen

Piir.nro (konsultilla)

Suunnittelupäivä Jouni Laajala

Piirtäjä

Piir.nro

21.8.2026

Mitta

A3=2