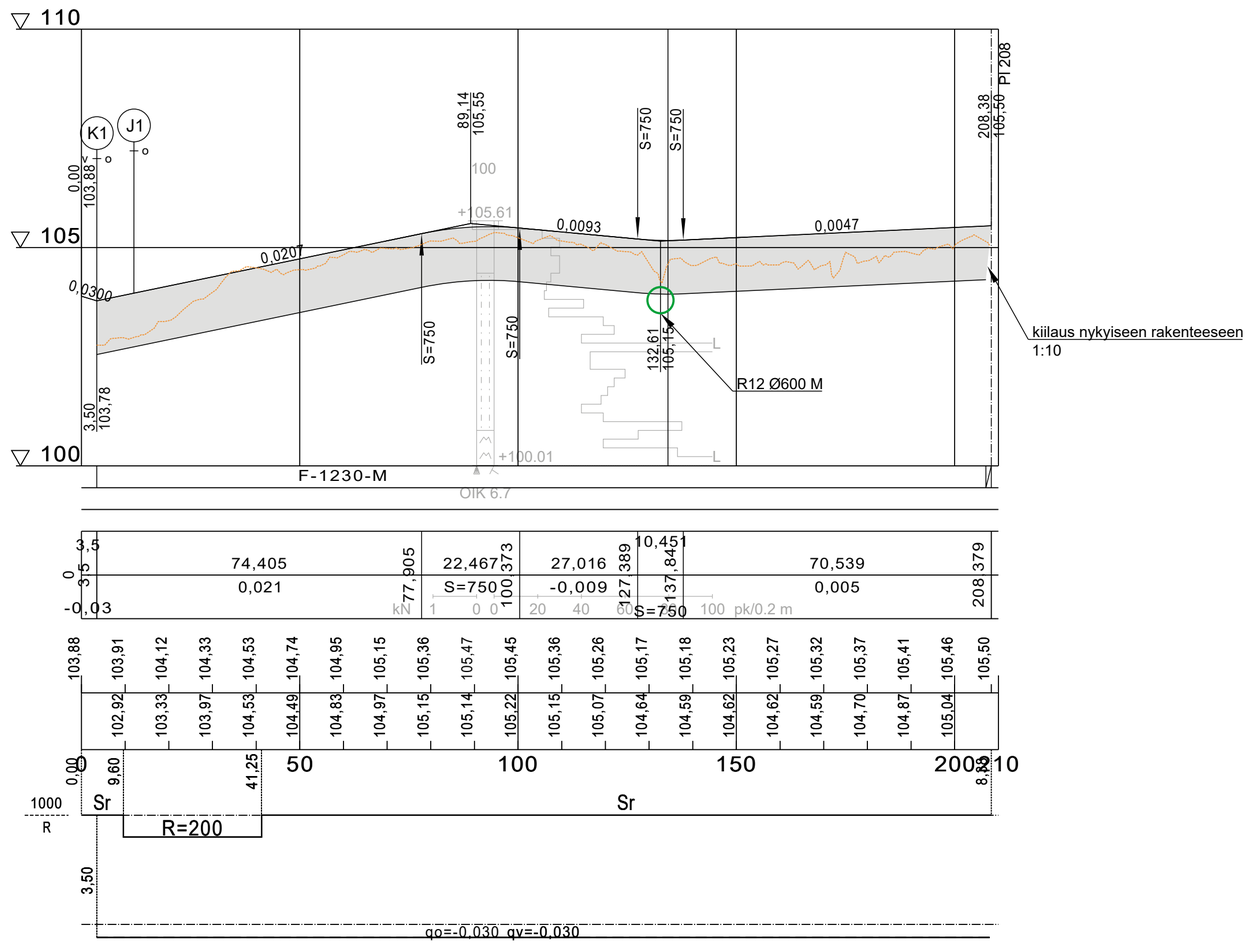

Merkki	Muutos	Pvm	Suunnittelija	Hyväksyjä
Koordinaattijärjestelmä TM35	Korkeusjärjestelmä N2000		Mittakaava 1:1000/1:100	
Kaupunginosa				
Hanketunnus	Hanke: Ouluntien teollisuusalue - Pysäysperä yhteystien suunnittelu			
Kohde: T1				
Suunnitteluvaihe: Rakennussuunnitelma	Asiakirjatyyppi: Piirustus			
Aihe: Pituusleikkaus				
Asiasisältö: Pituusleikkaus				
SITOWISE	HAAPAJÄRVI Too elkoin.			
Suunnittelija: Sami Kummala	Suunnitteluttaja: Jouni Laajala			
Projektipäällikkö: Ville Törmänen	Pvm: 21.8.2026	Piir.nro: R3-5		
Piir.nro (konsultti)				