


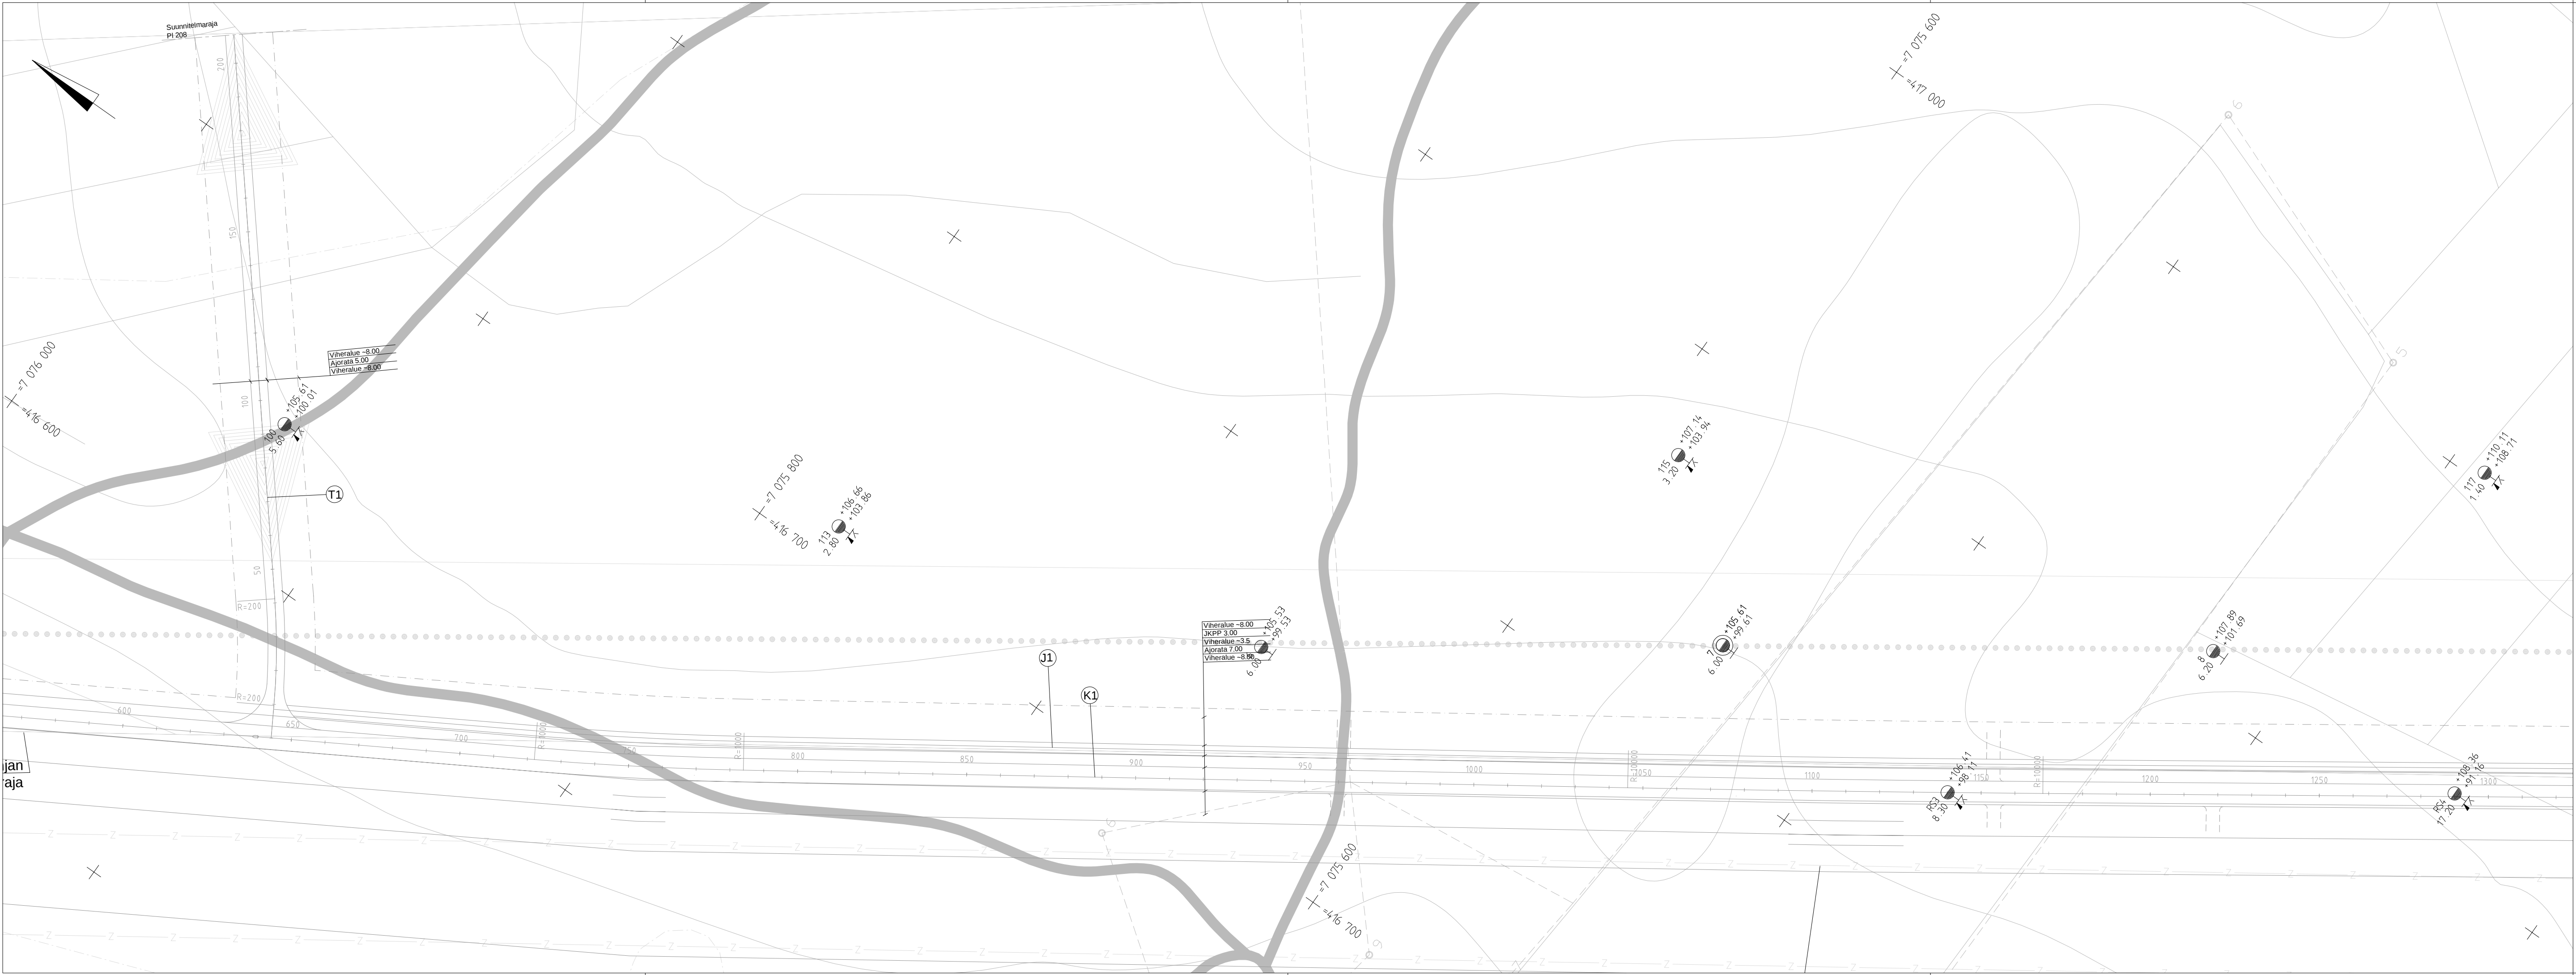

Merkki	Muutos	Pvm	Suunnittelija	Hyväksyjä
Koordinaattijärjestelmä	TM35	Korkeusjärjestelmä	N2000	Mittakaava 1:1000
Kaupunginosa				
Hanketunnus		Hanke Ouluntien teollisuusalue - Pysäysperä yhteystien suunnittelu		
Kohde K1 ja J1 plv 610-1320, T1				
Suunnitteluvaihe		Rakennussuunnitelma	Asiakirjatyyppi	Piirustus
Aihe Pohjarakentaminen				
Asiasisältö Pohjatutkimuskartta				
SITOWISE				
Suunnittelija		Paula Liisanantti	Suunnitteluttaja	Jouni Laajala
Projektipäällikkö		Ville Törmänen	Pvm	Piir.nro
Piir.nro (konsultti)		21.8.2026	R8-3	