


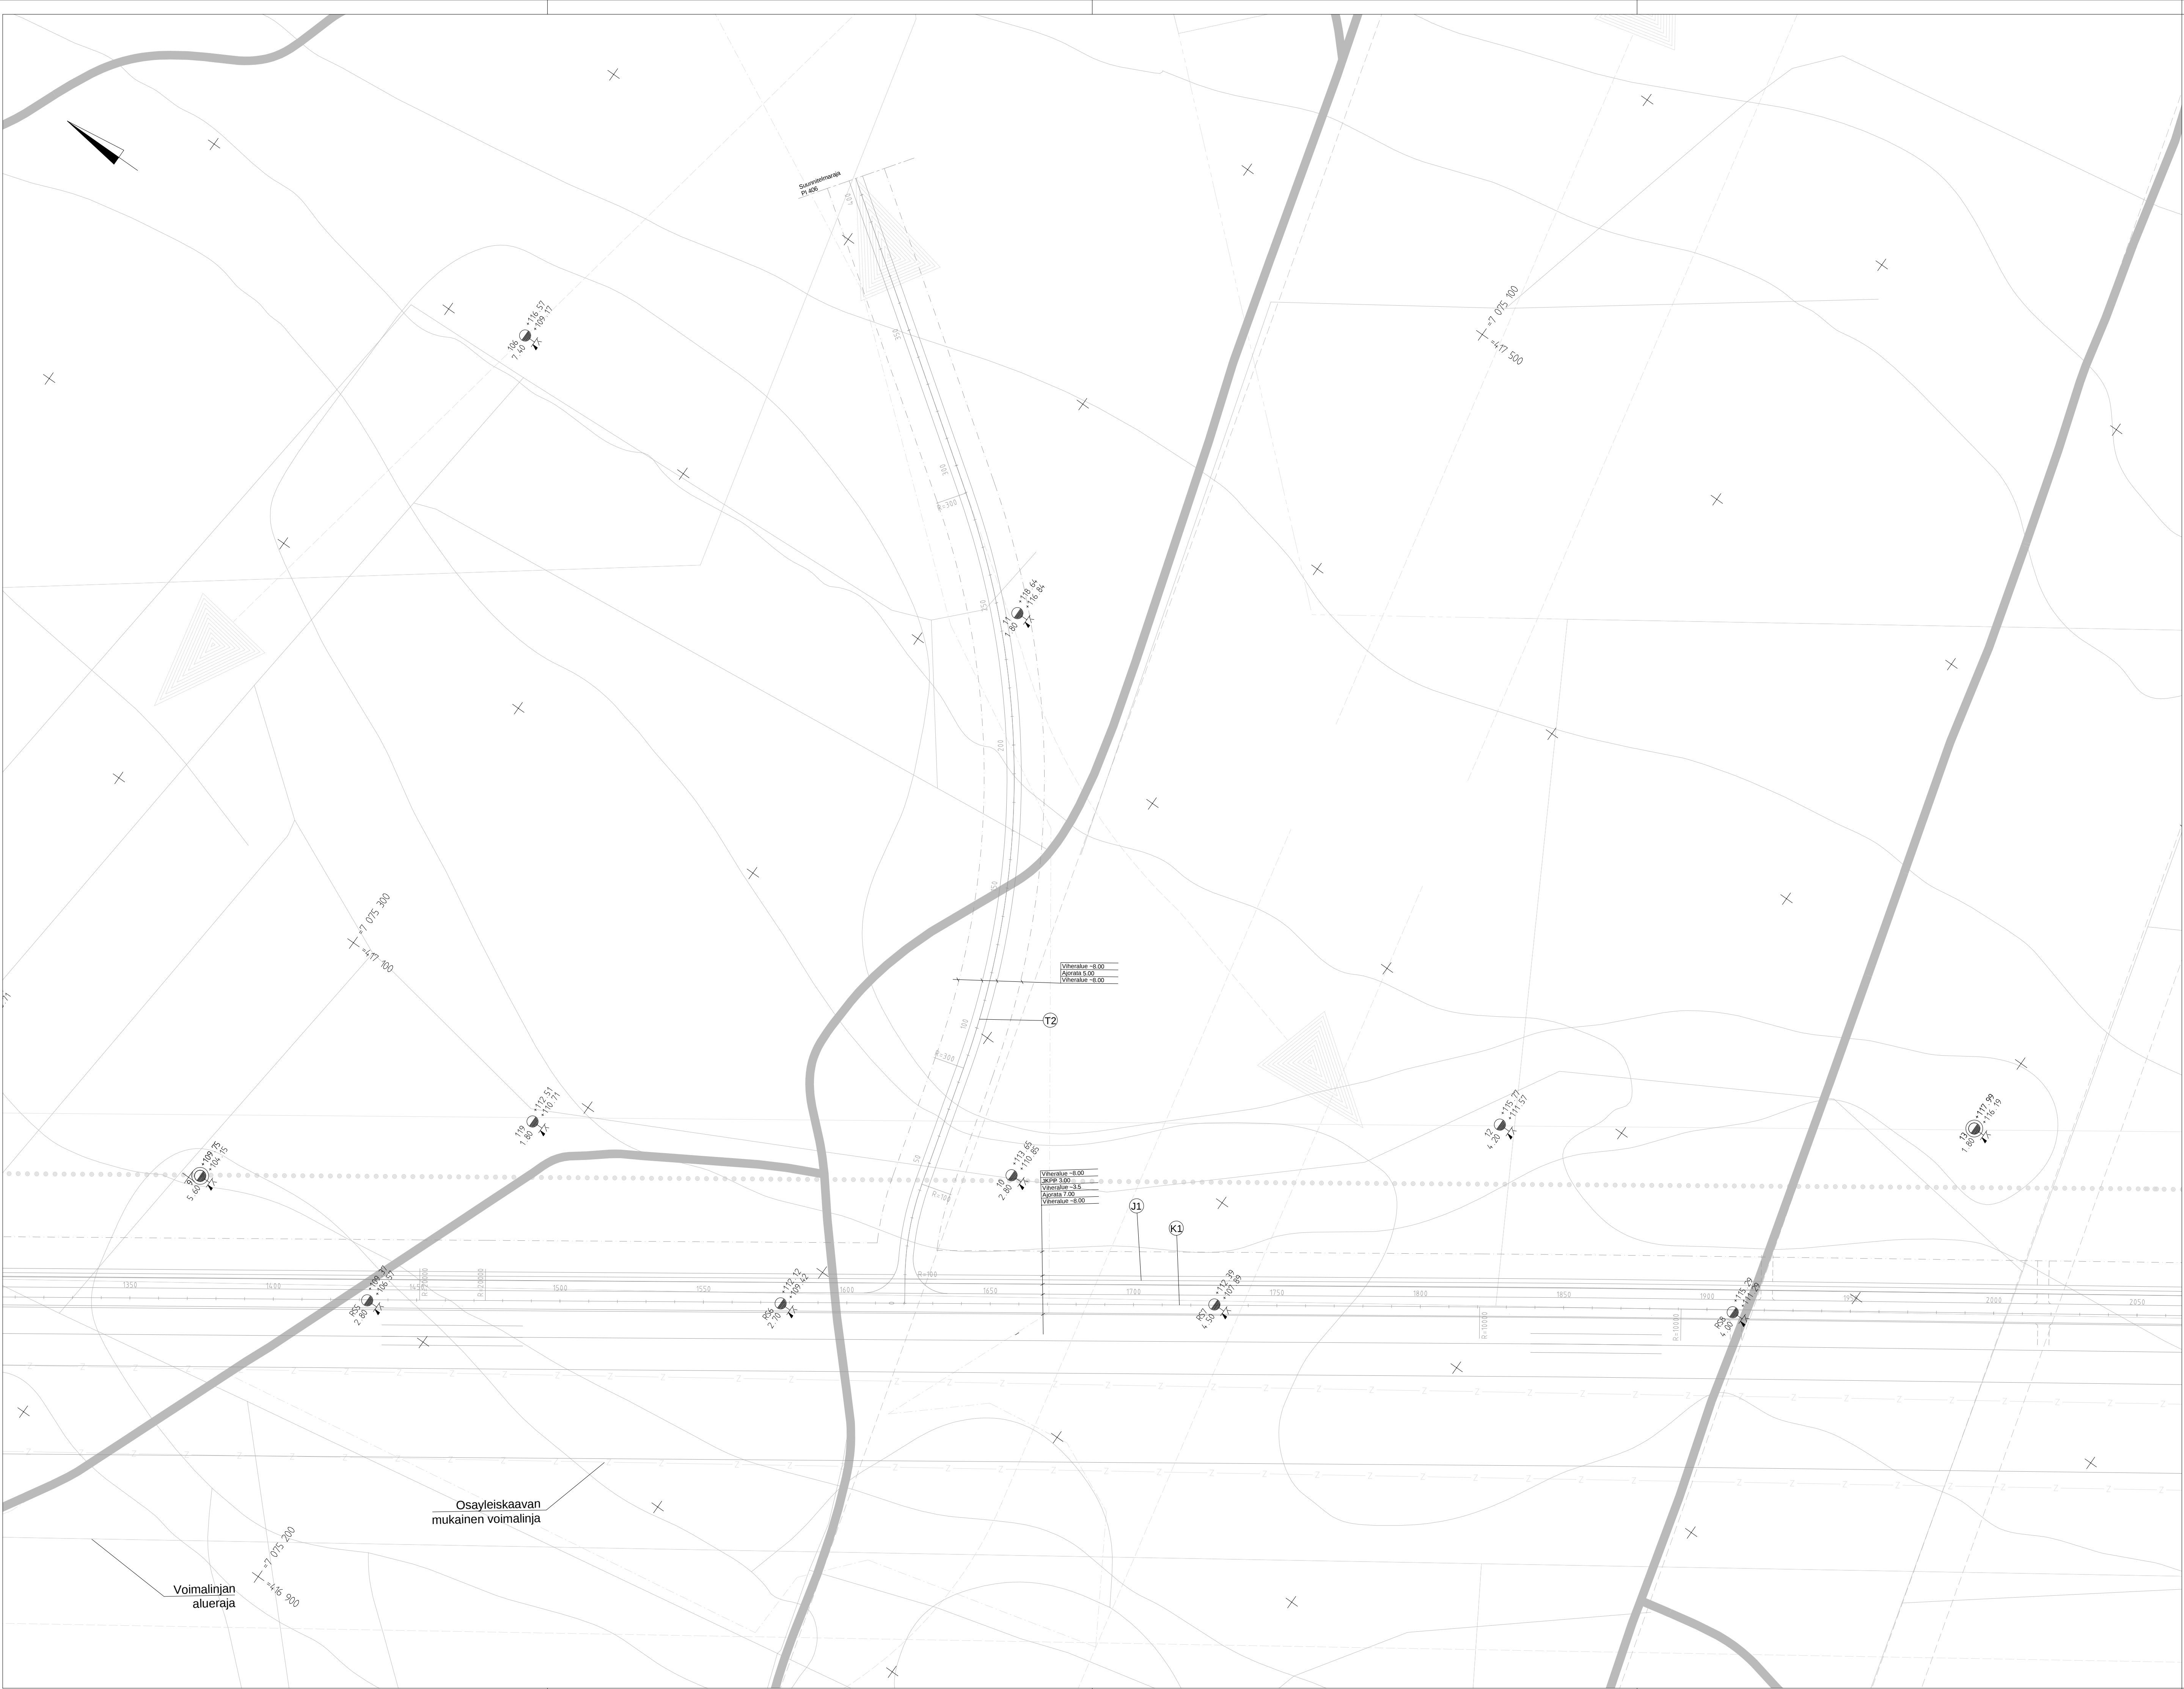

Merkki	Muutos	Pvm	Suunnittelija	Hyväksyjä
Koordinaattijärjestelmä TM35		Korkeusjärjestelmä N2000	Mittakaava 1:1000	
Kaupunginosa				
Hanketunnus		Hanke Ouluntien teollisuusalue - Pysäysperä yhteystien suunnittelu		
Kohde				
K1 ja J1 plv 1320-2060, T2				
Suunnitteluvaihe		Rakennussuunnitelma	Asiakirjatyyppi	Piirustus
Aihe				
Pohjarakentaminen				
Asiasisältö Pohjatutkimuskartta				
				
Suunnittelija	Paula Liisananti		Suunnitteluttaja	Jouni Laajala
Projektipäällikkö	Ville Törmänen		Pvm	Piir.no
Piir.no (konsultti)			21.8.2026	R8-4